

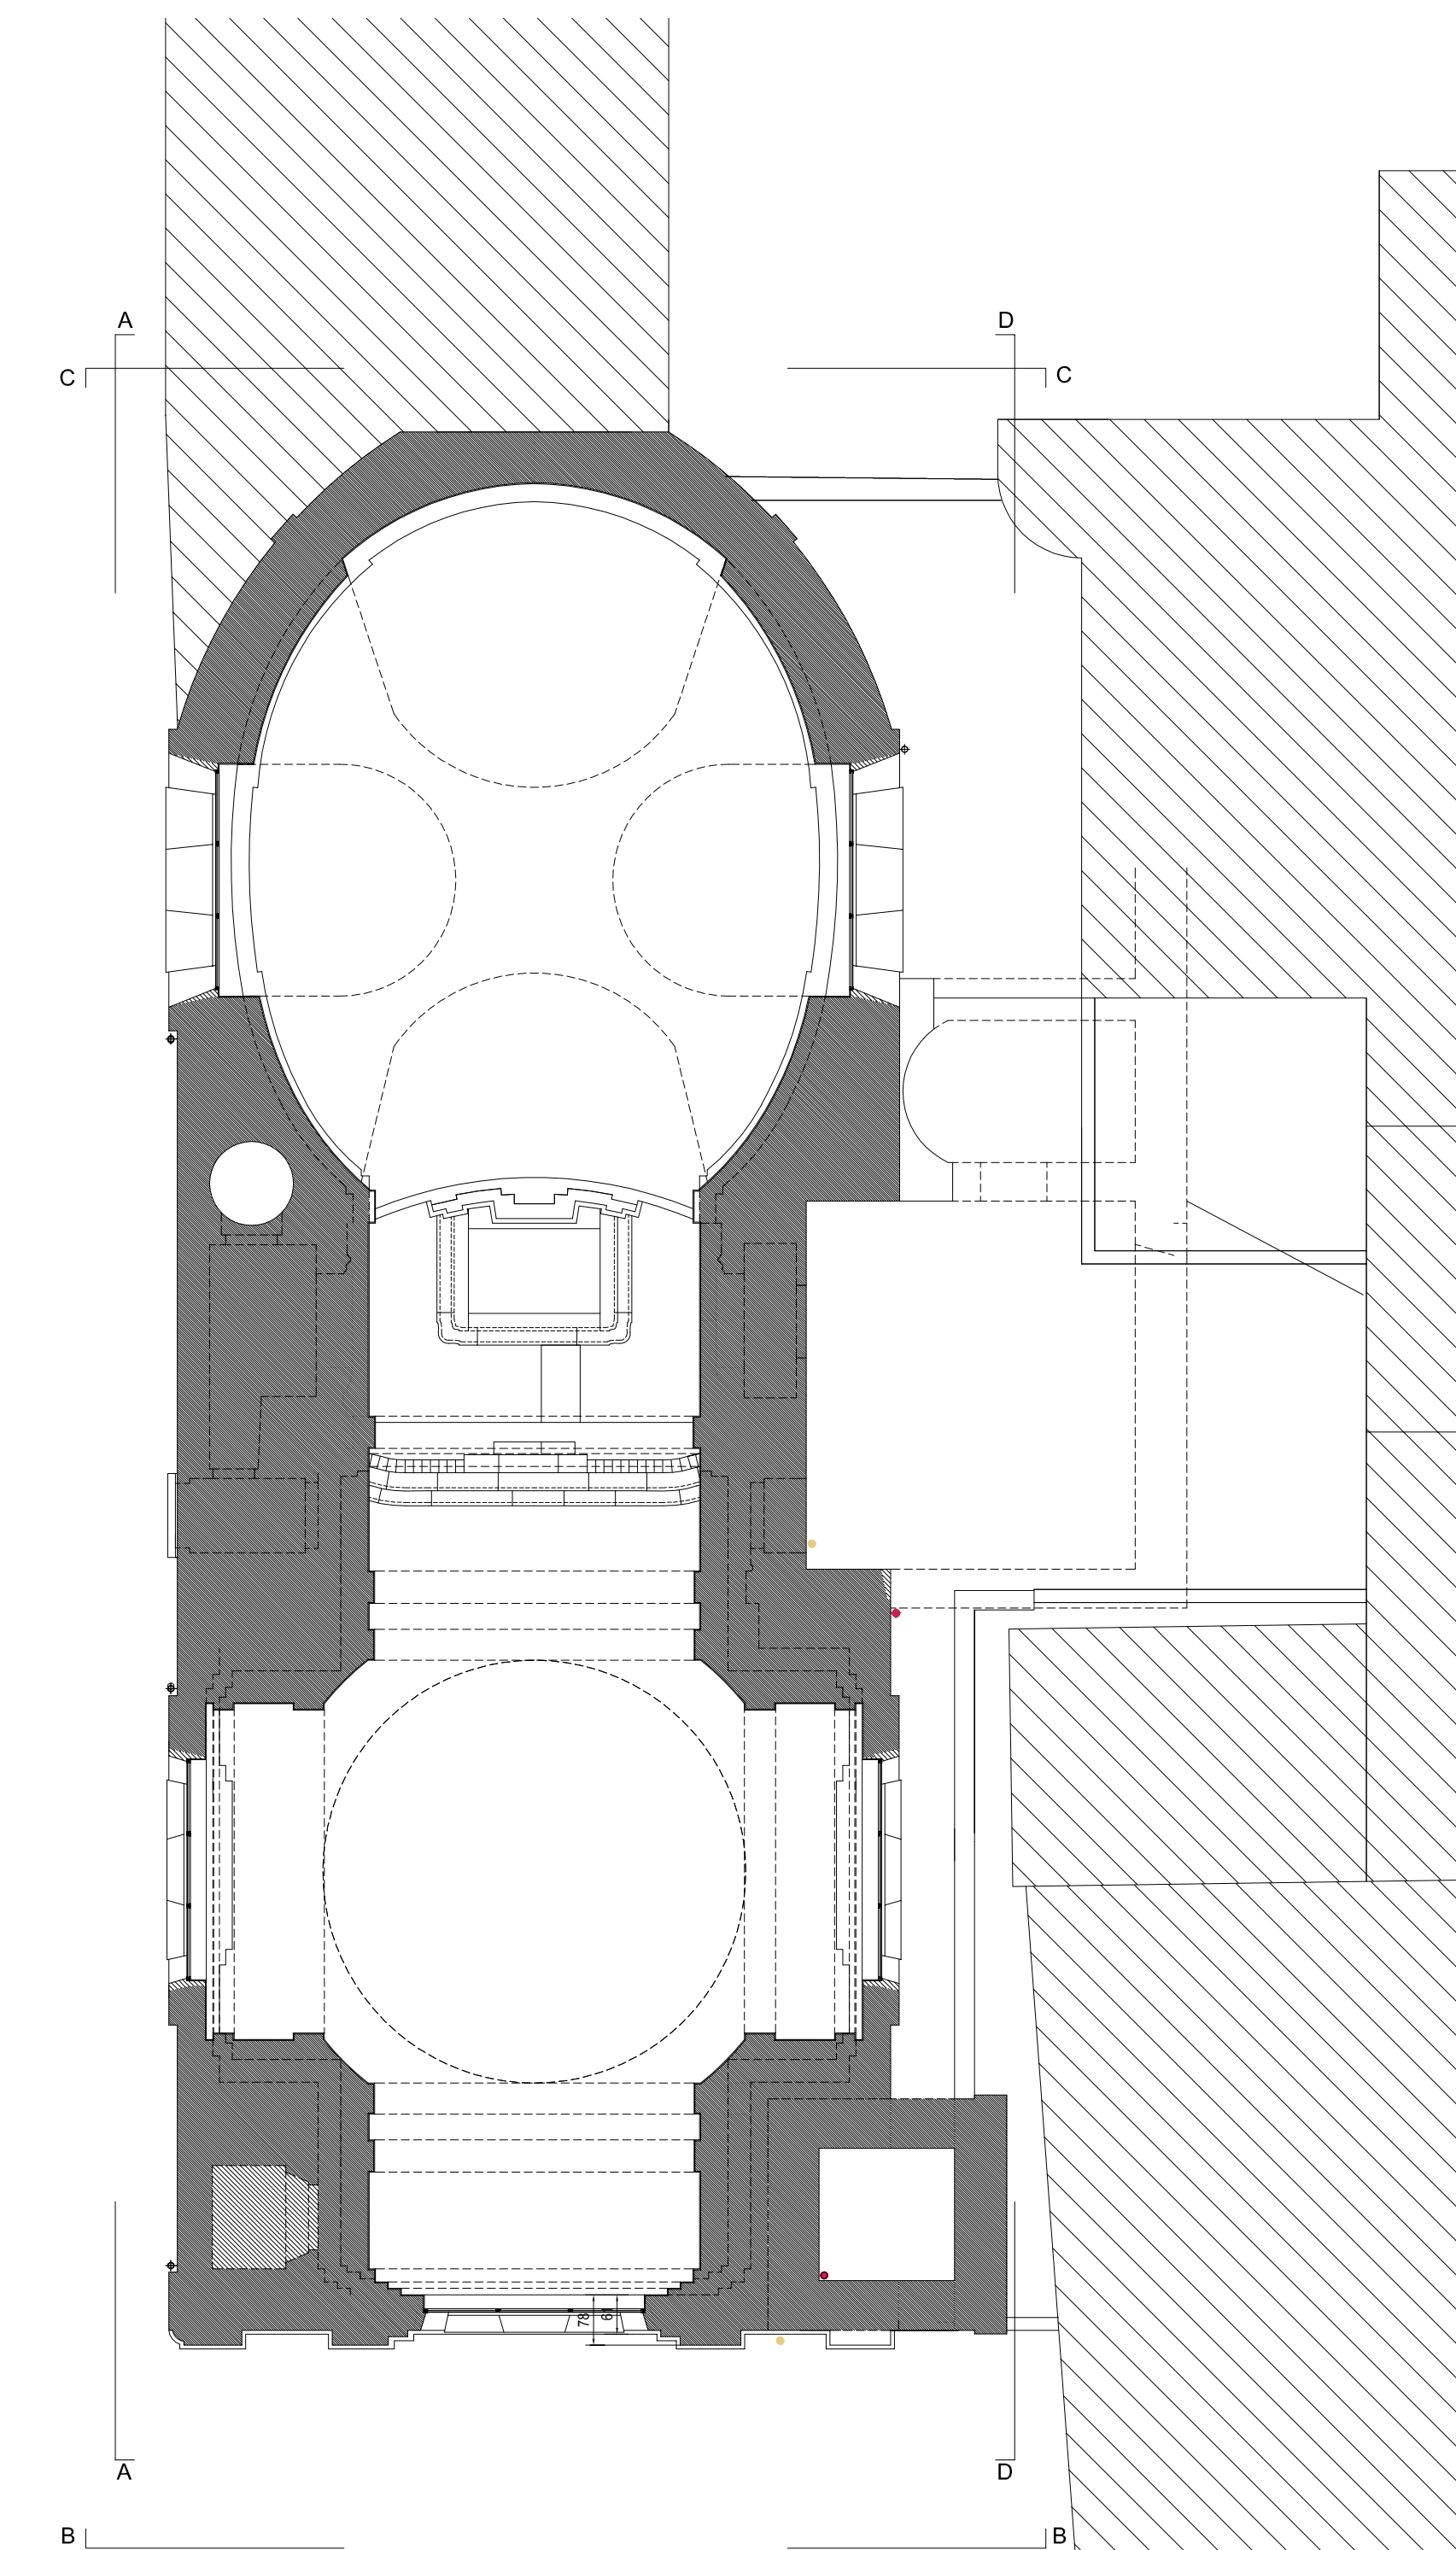


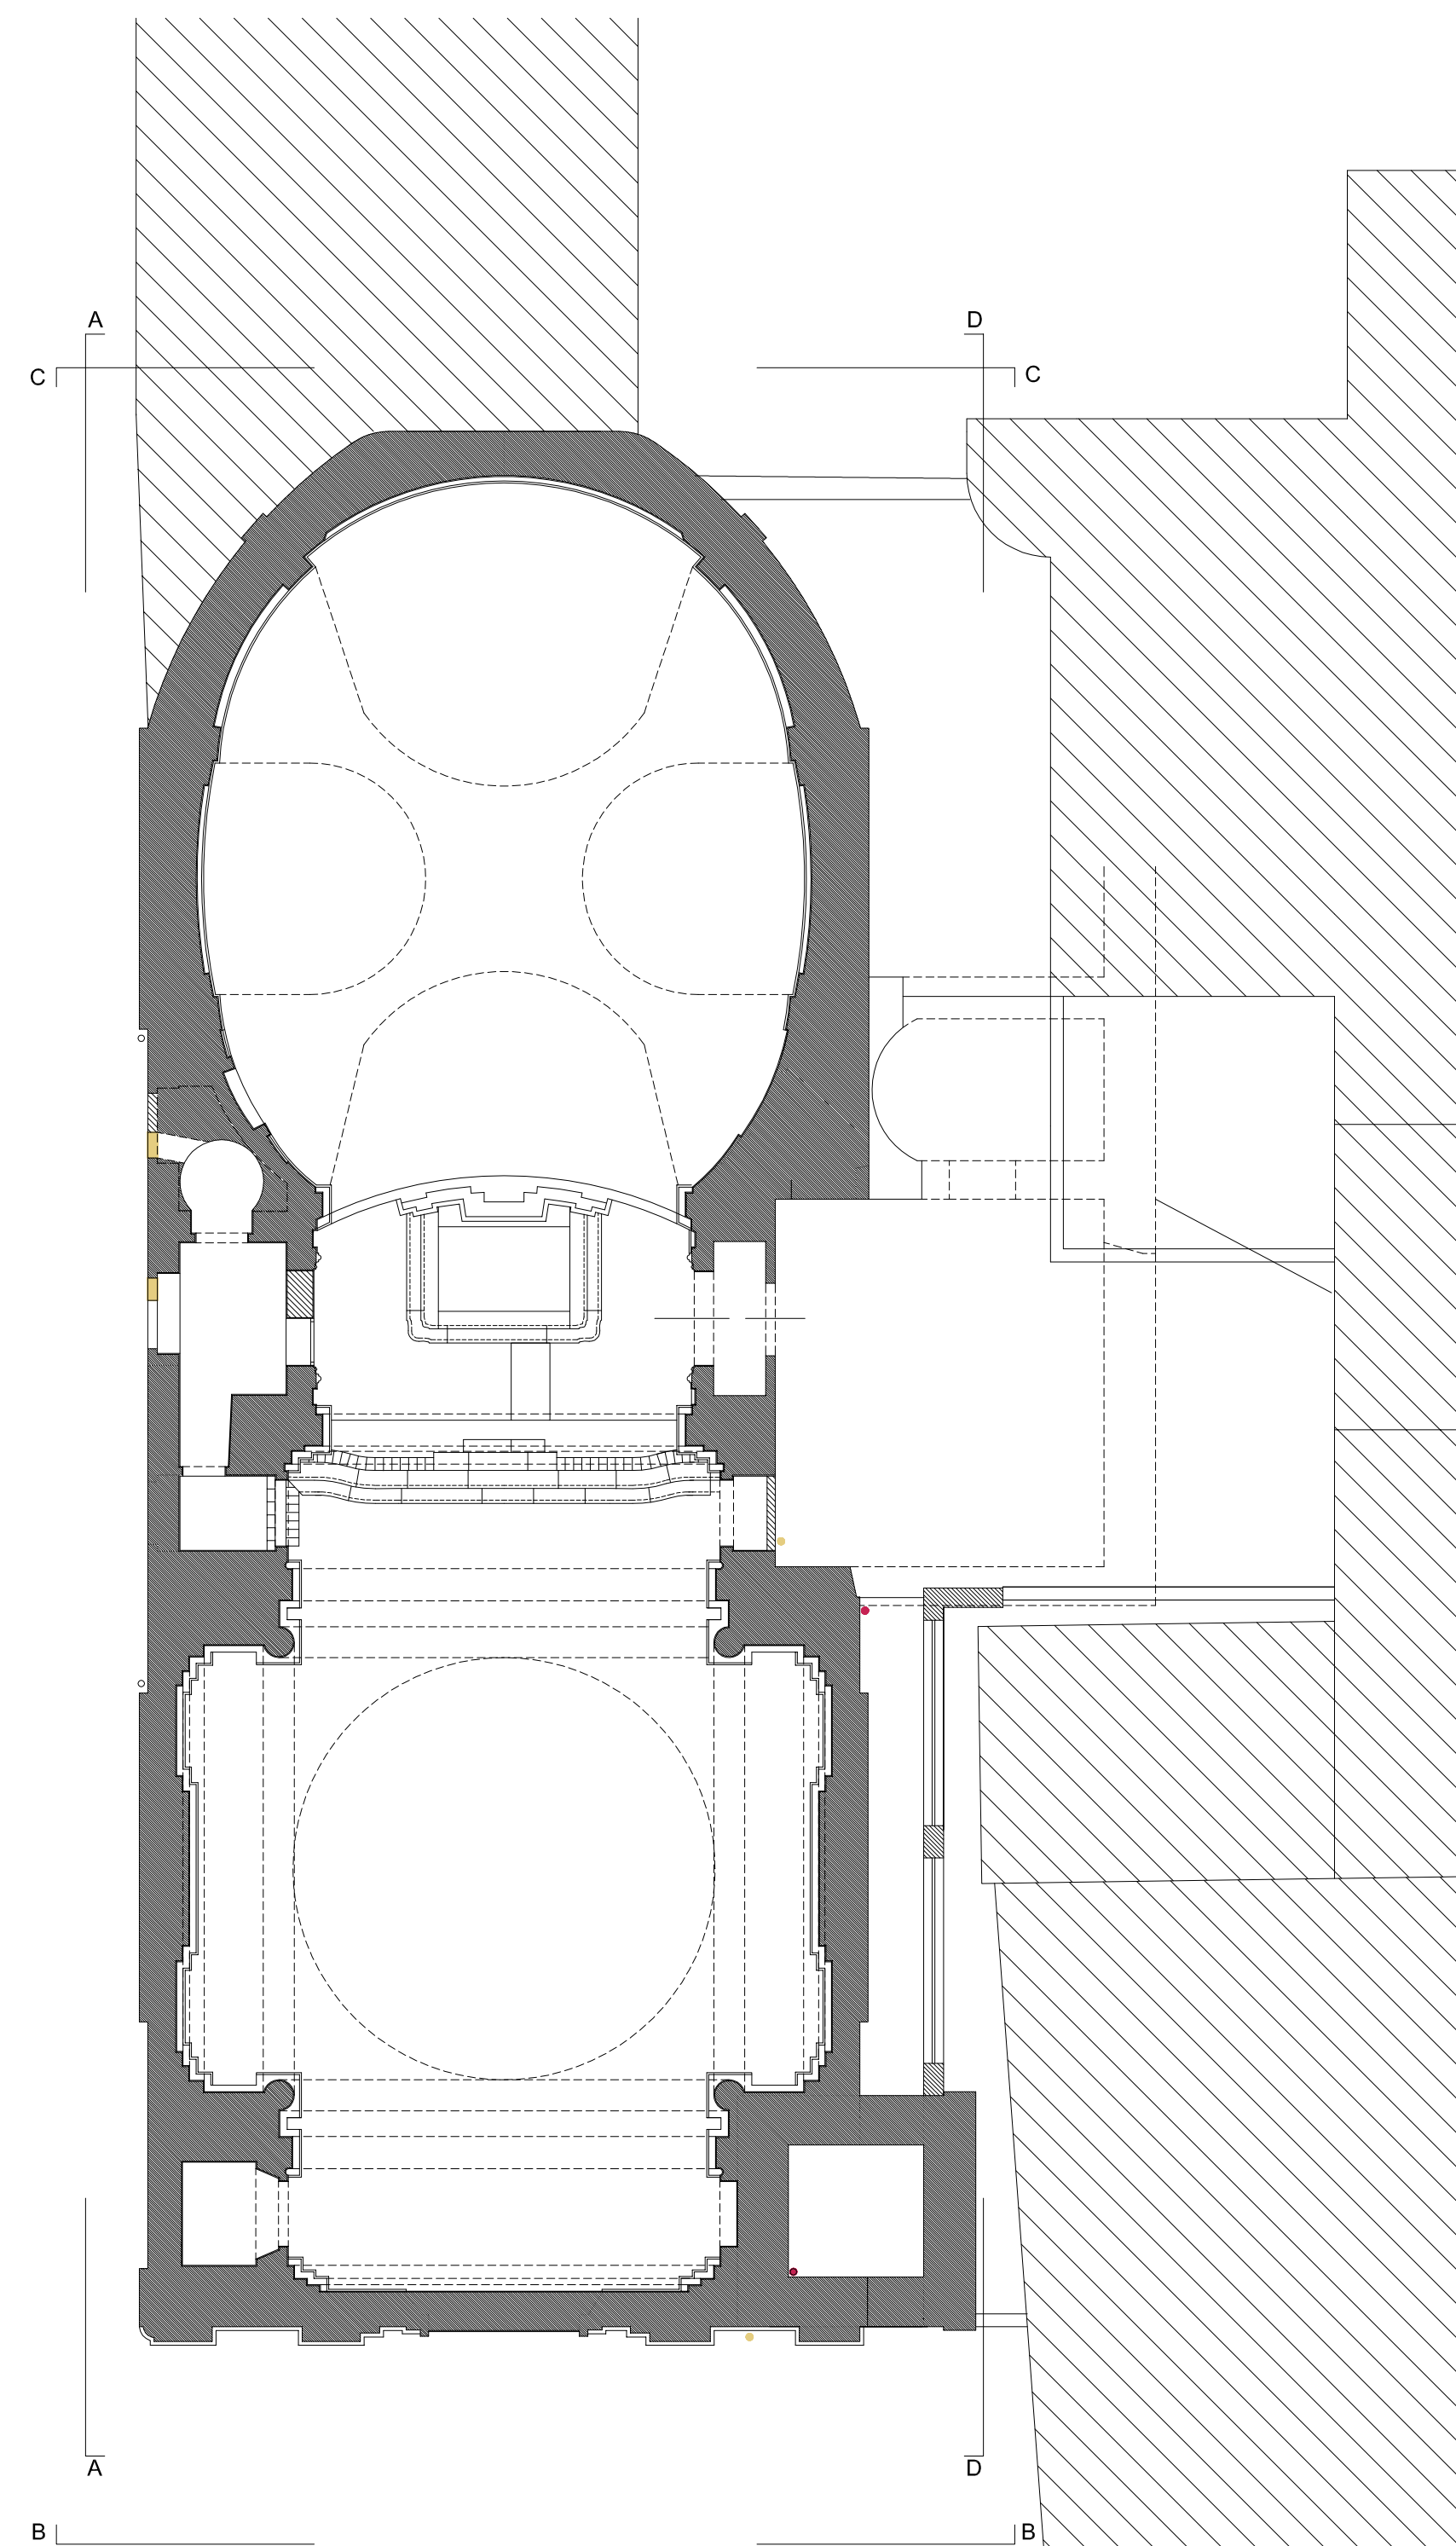

----- LIMITE DELLA PROPRIETA' COMUNALE


DEMOLITO

CONSTRUITO

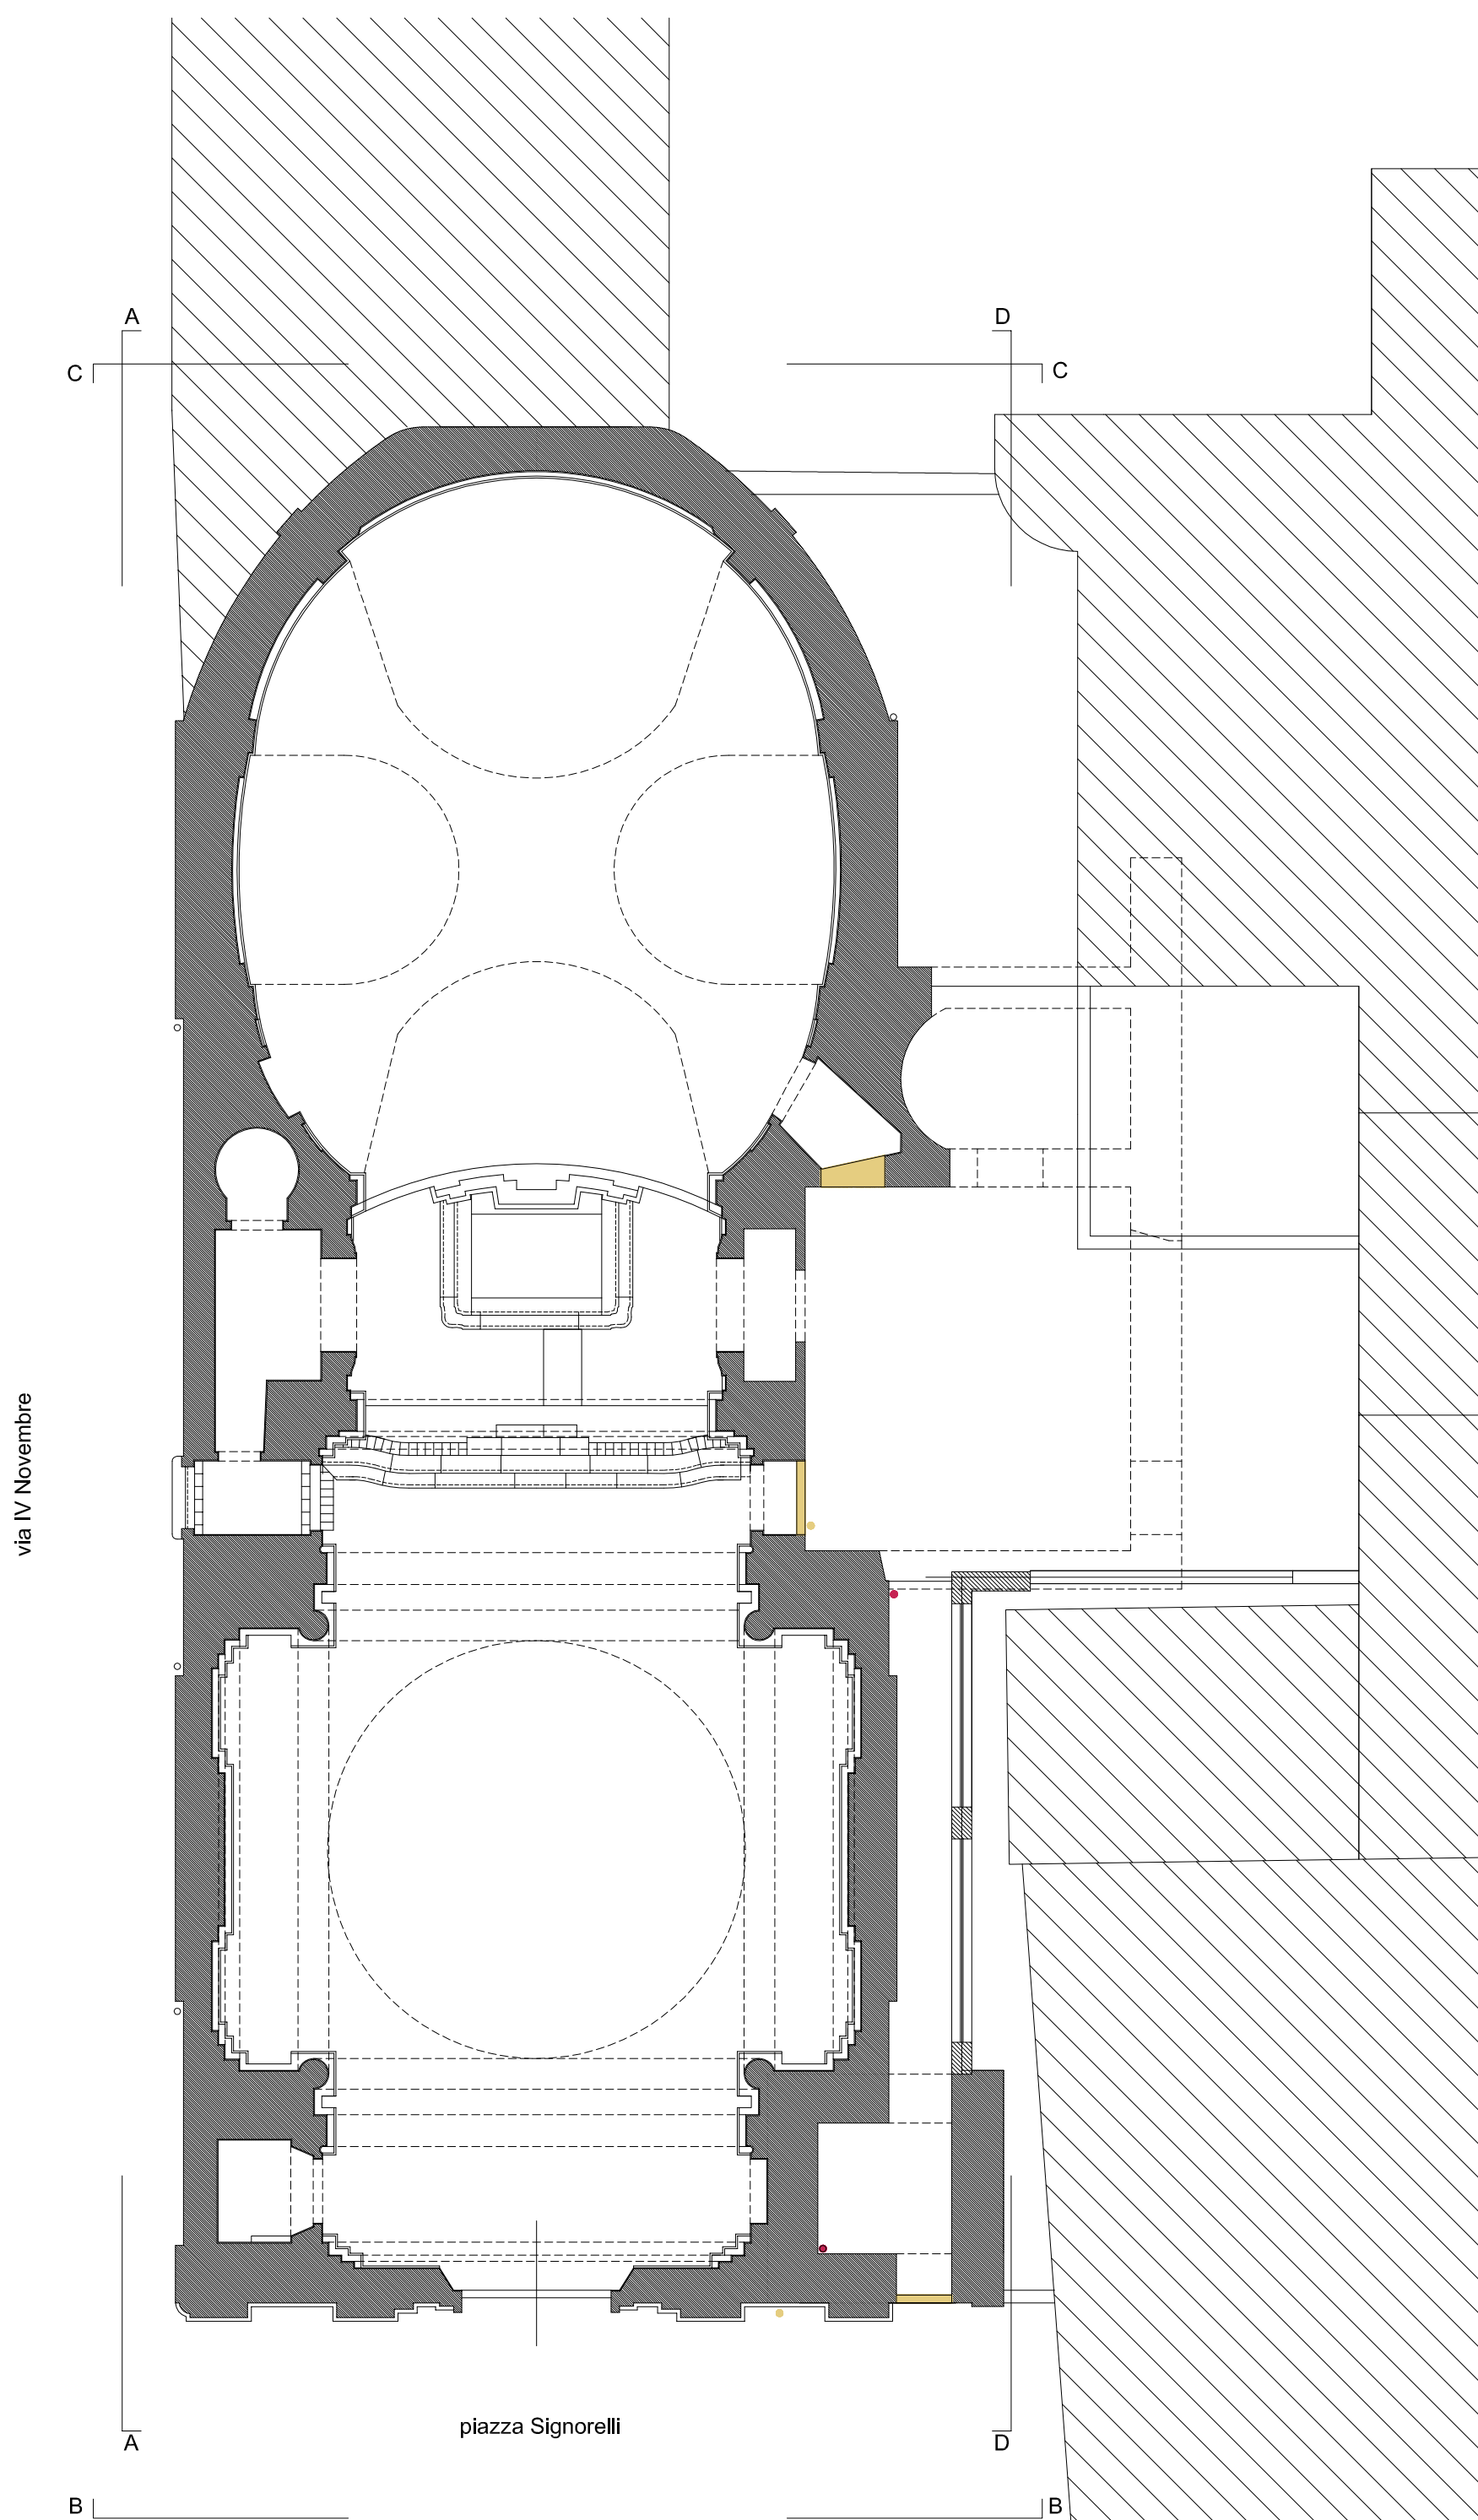

PROGETTO DI CONSERVAZIONE E RECUPERO DEI FRONTI ESTERNI
DELLA EX CHIESA DI SAN SIRO A PARONA LOMELLINA

COMMITTENTE
customers



COMUNE DI PARONA
Piazza Signorelli 1, Parona Lomellina (PV)
RESPONSABILE DEL PROCEDIMENTO
Geom. Piero Salino

PROGETTISTI
designer

Progetto architettonico
Arch. SANDRO ROSSI
Arch. LUCIA MANINARI
Arch. BRUNA VIELMI
Collaboratore
Arch. Paolo Bastico

PROGETTO ESECUTIVO

PROGETTO: DEMOLITO/CONSTRUITO
PAINTE A QUOTA +1.20 +6.00 +8.50. FRONTI

| | | | |
|--------------------------|--------------|----------------------------|--|
| EMISSIONE review | DATA date | DESCRIZIONE description | Demolito e costruito Pianta a quota +1.20 +6.00 +8.50. Fronti |
| DISEGNO N° drawing n° | TAV.6 | DIMENSIONI size | 118,80 x 84,00 DATA date |
| | | | Maggio 2020 |
| SCALE scale | | | 1:100 |

TAV.7