





----- LIMITE DELLA PROPRIETA' COMUNALE


N RIFERIMENTO ALLA TAV. ABACO DEGLI INFISSI

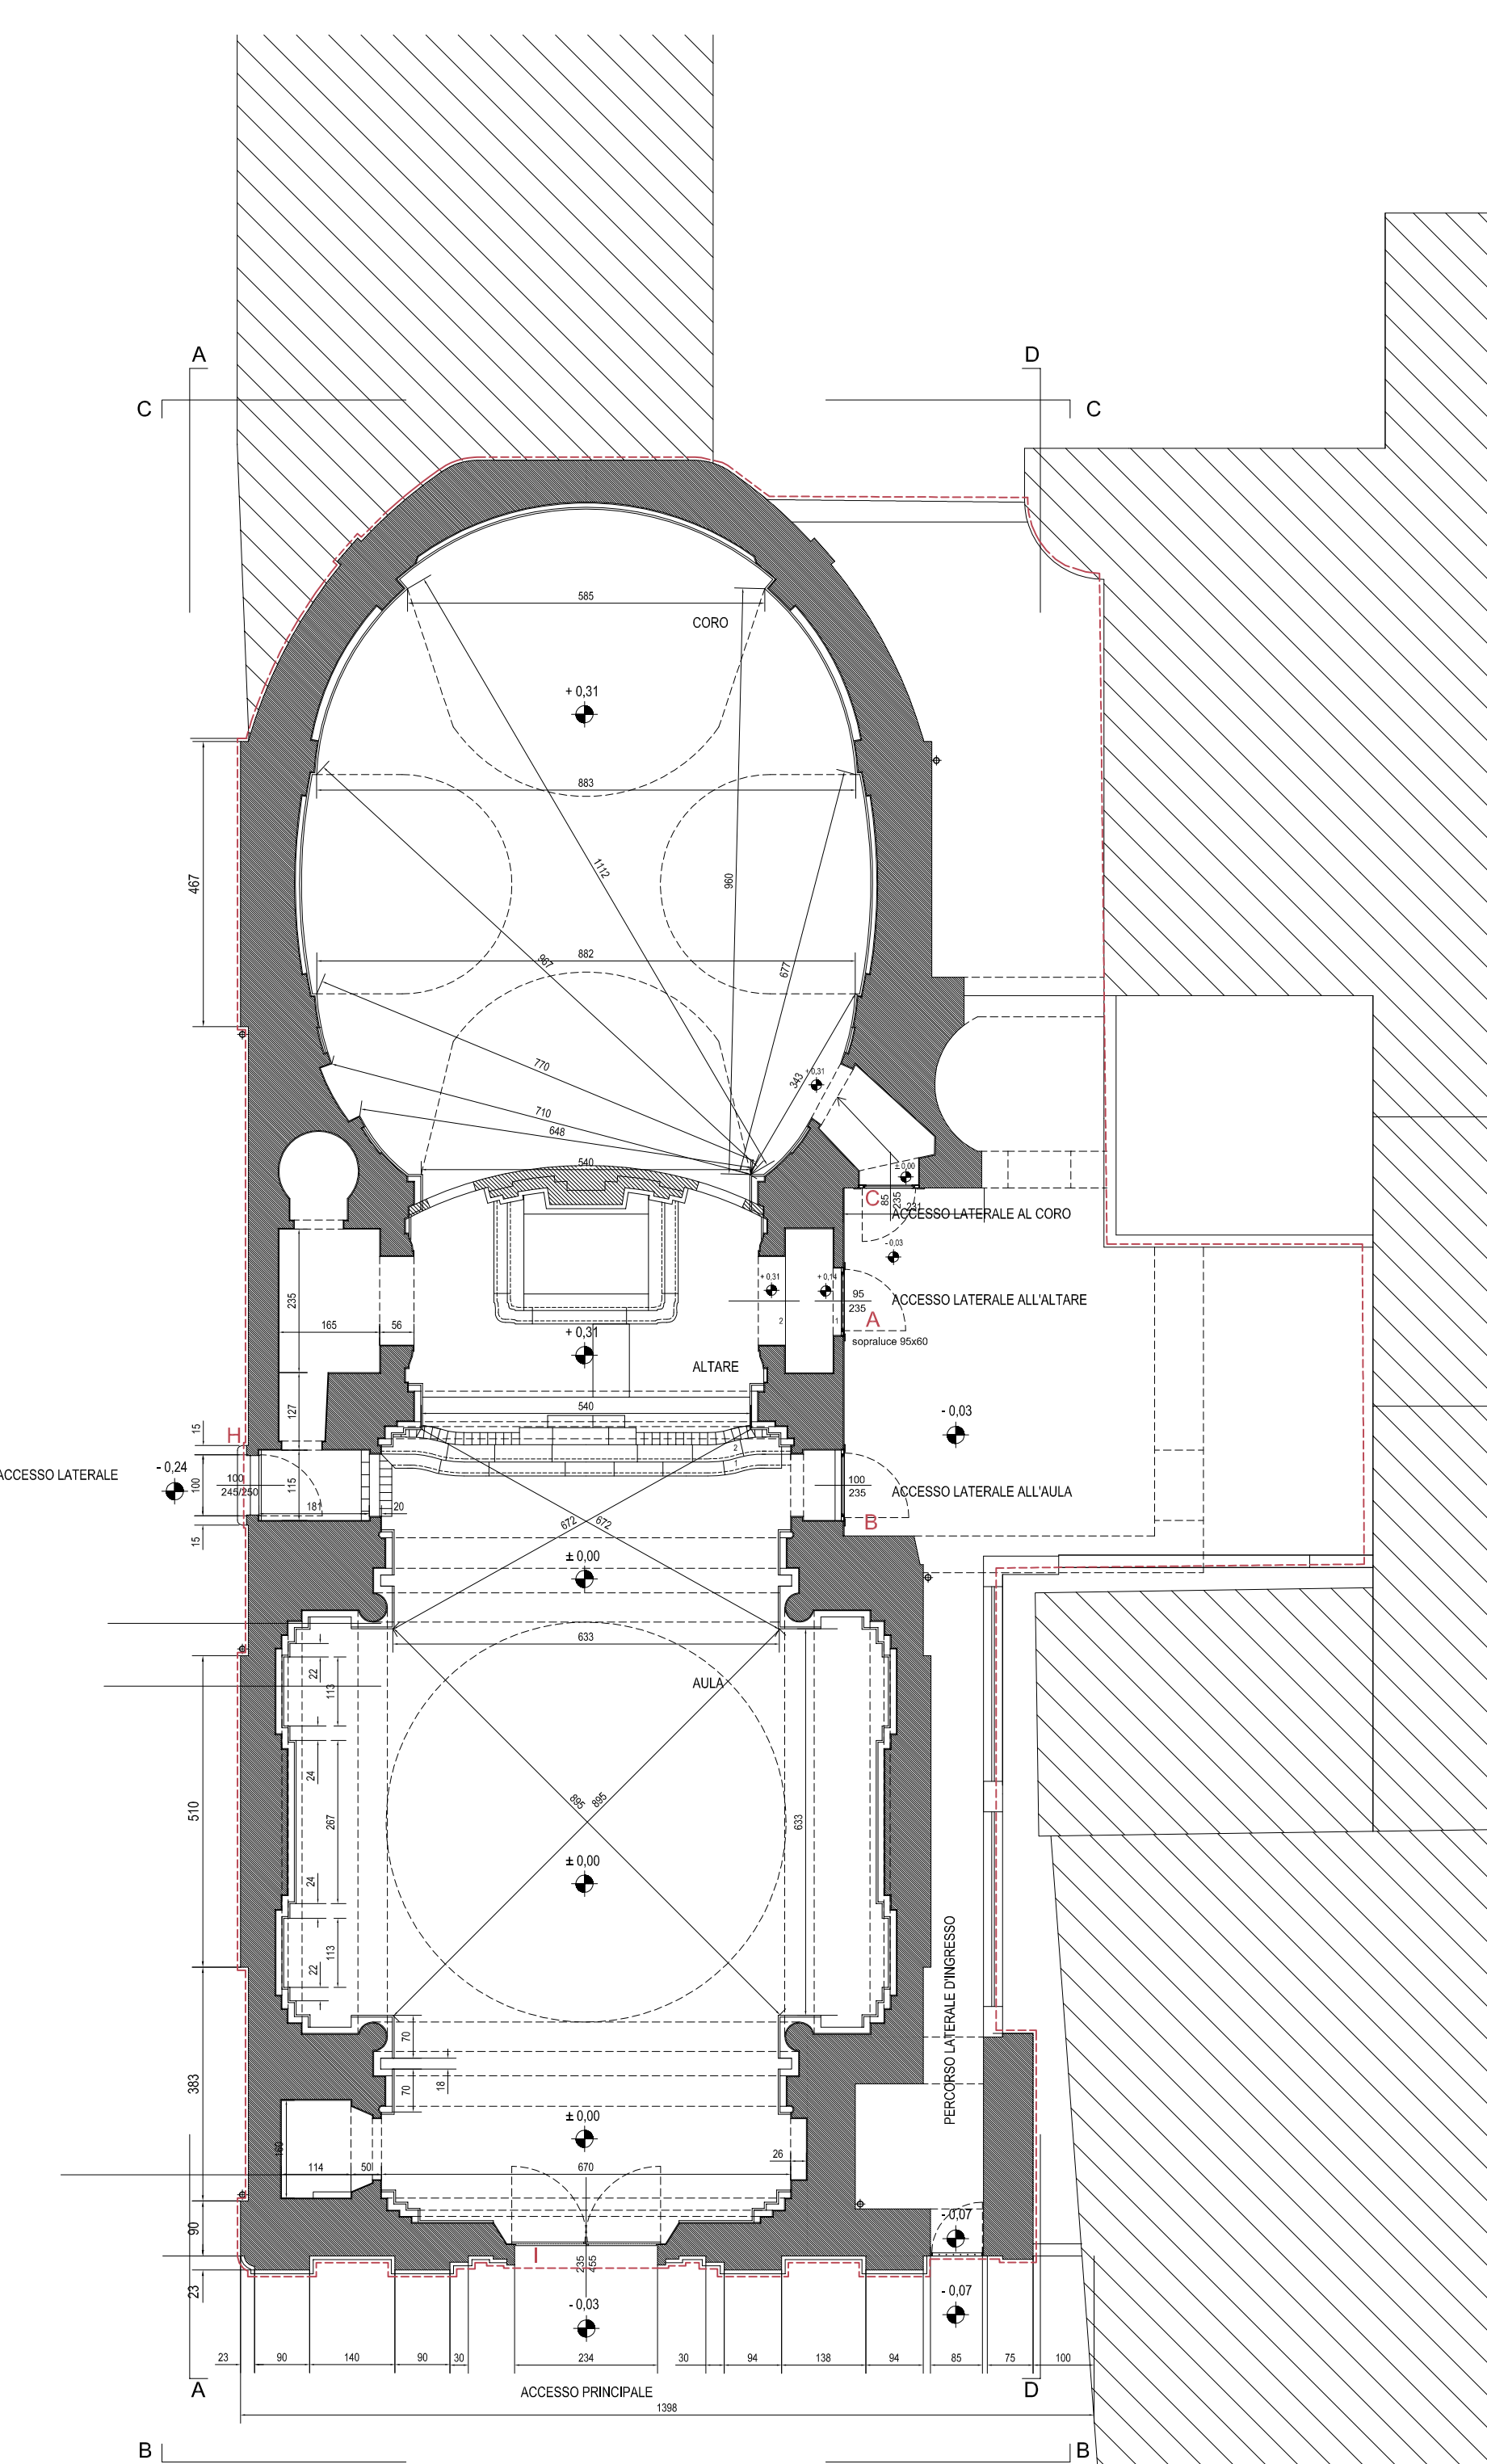

PIANTA A QUOTA + 1.20

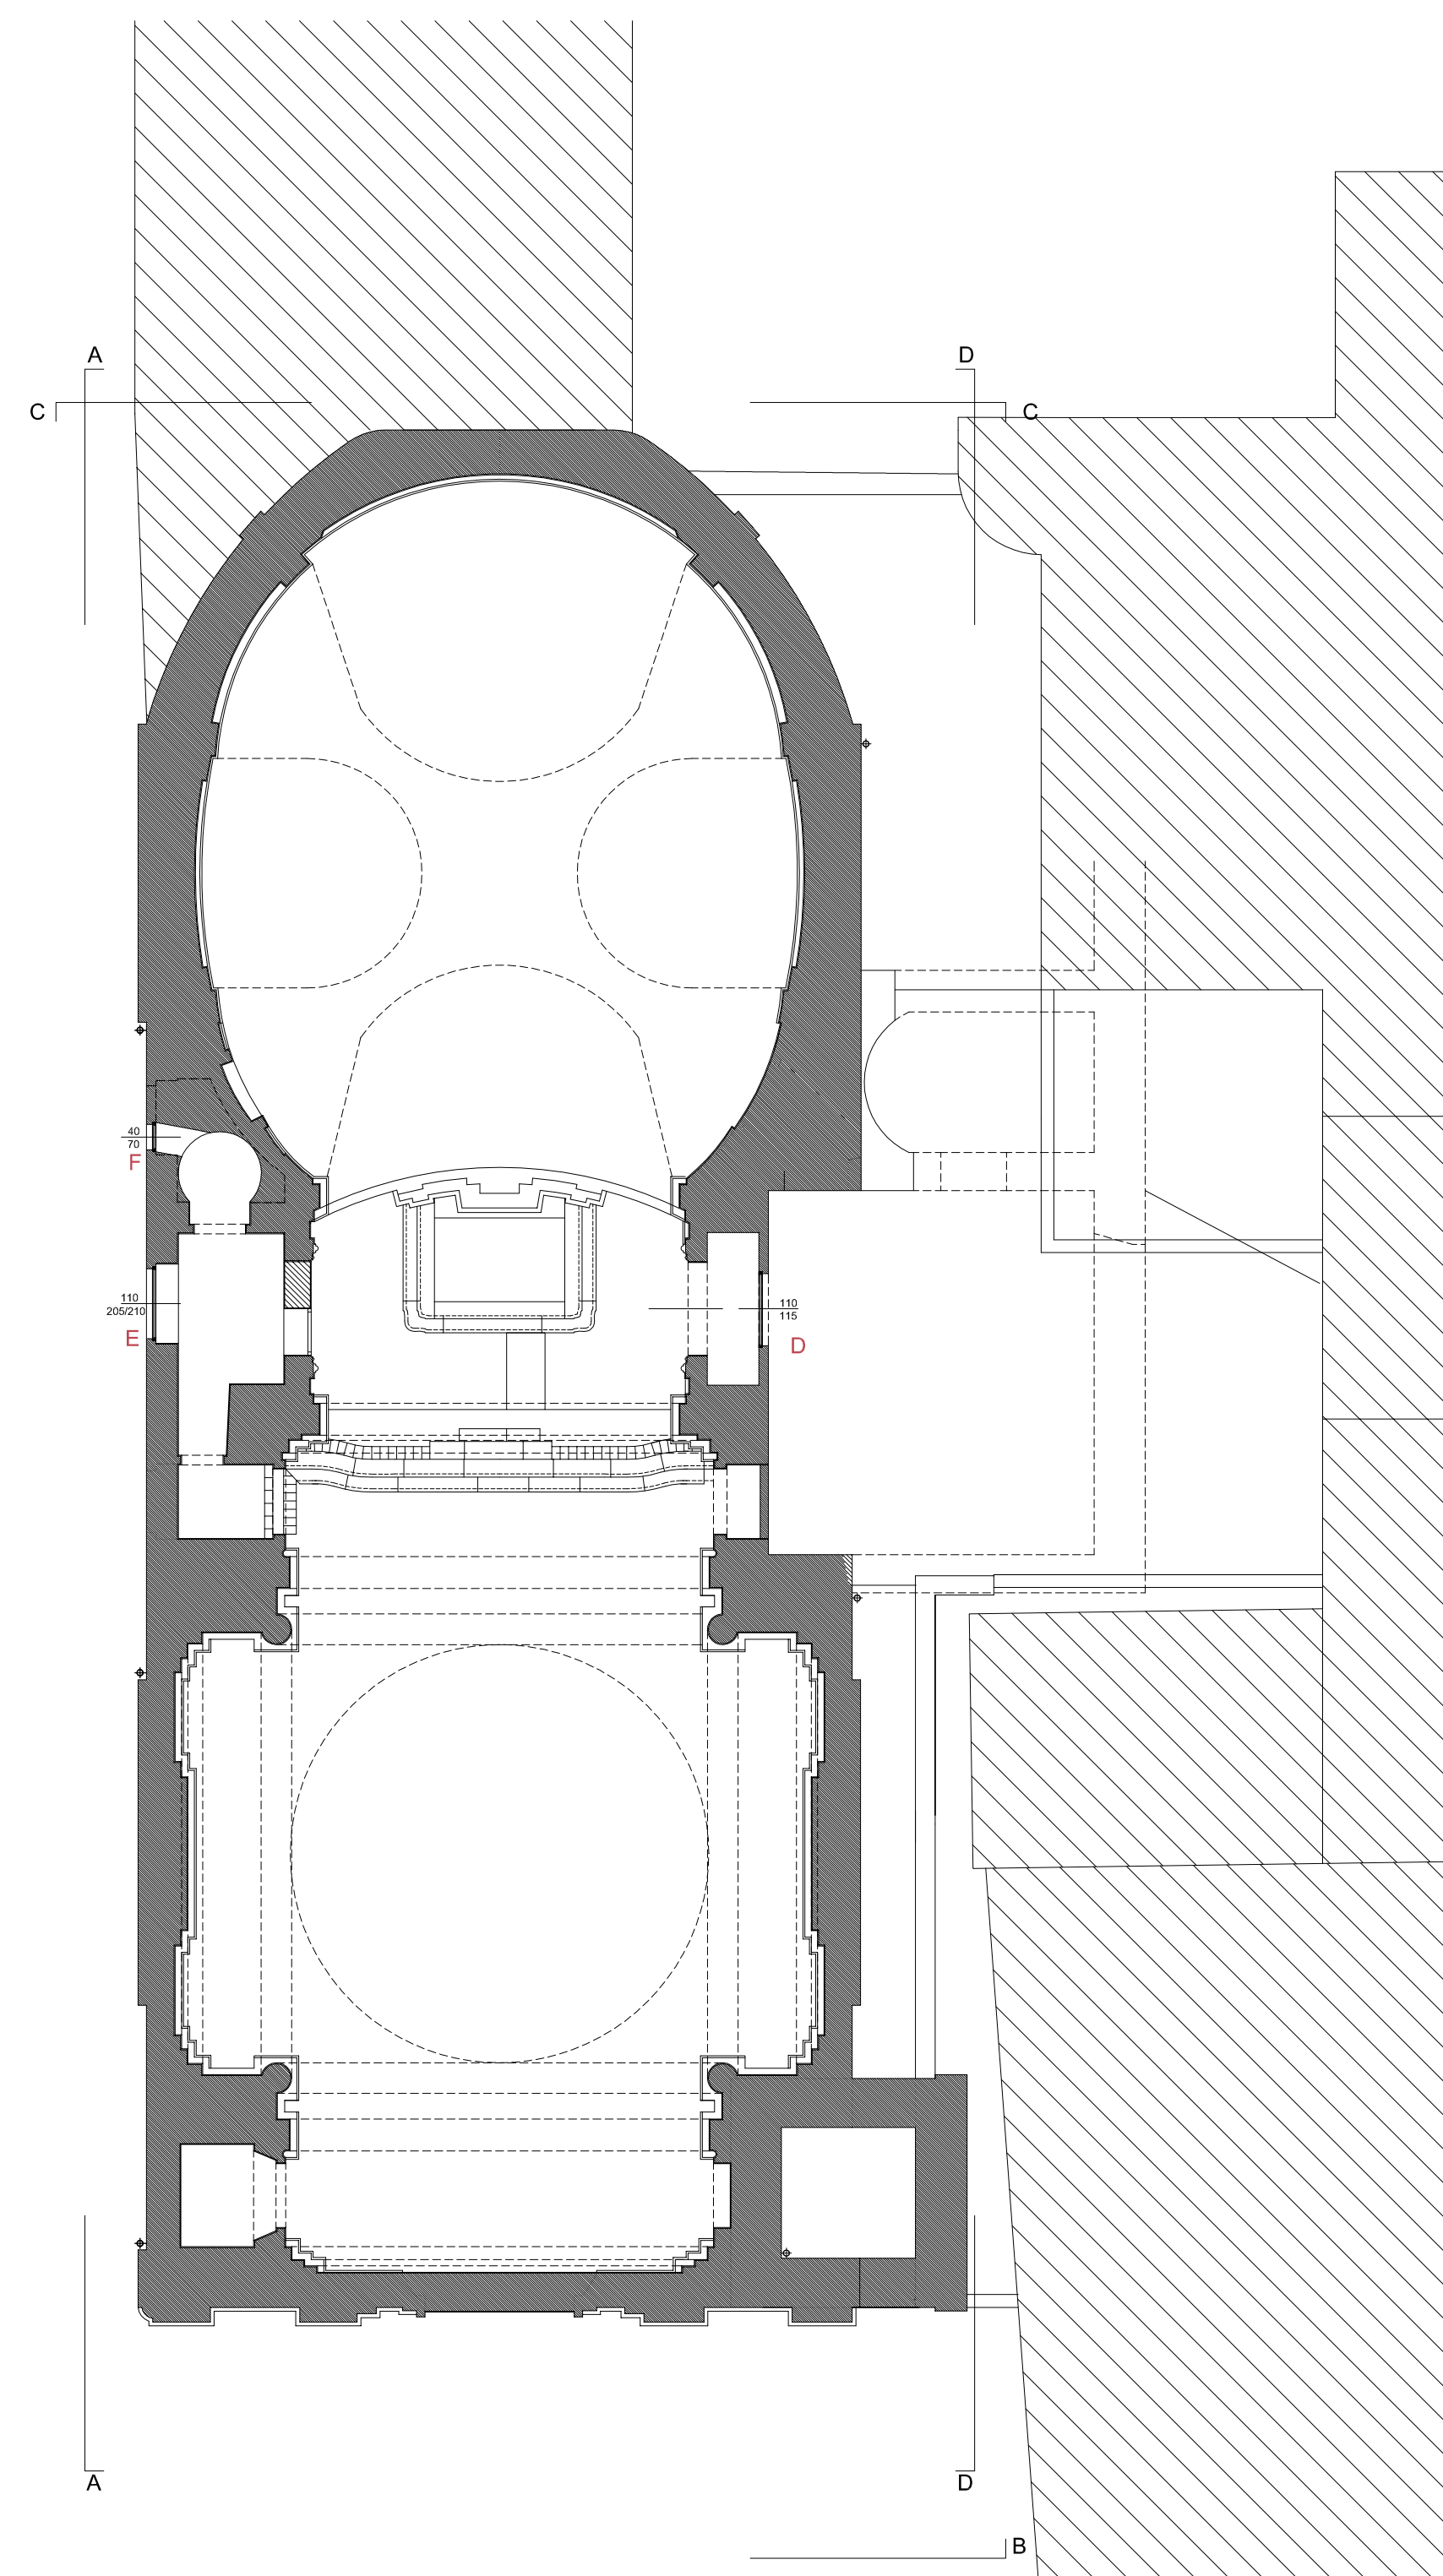

PIANTA A QUOTA + 6.00

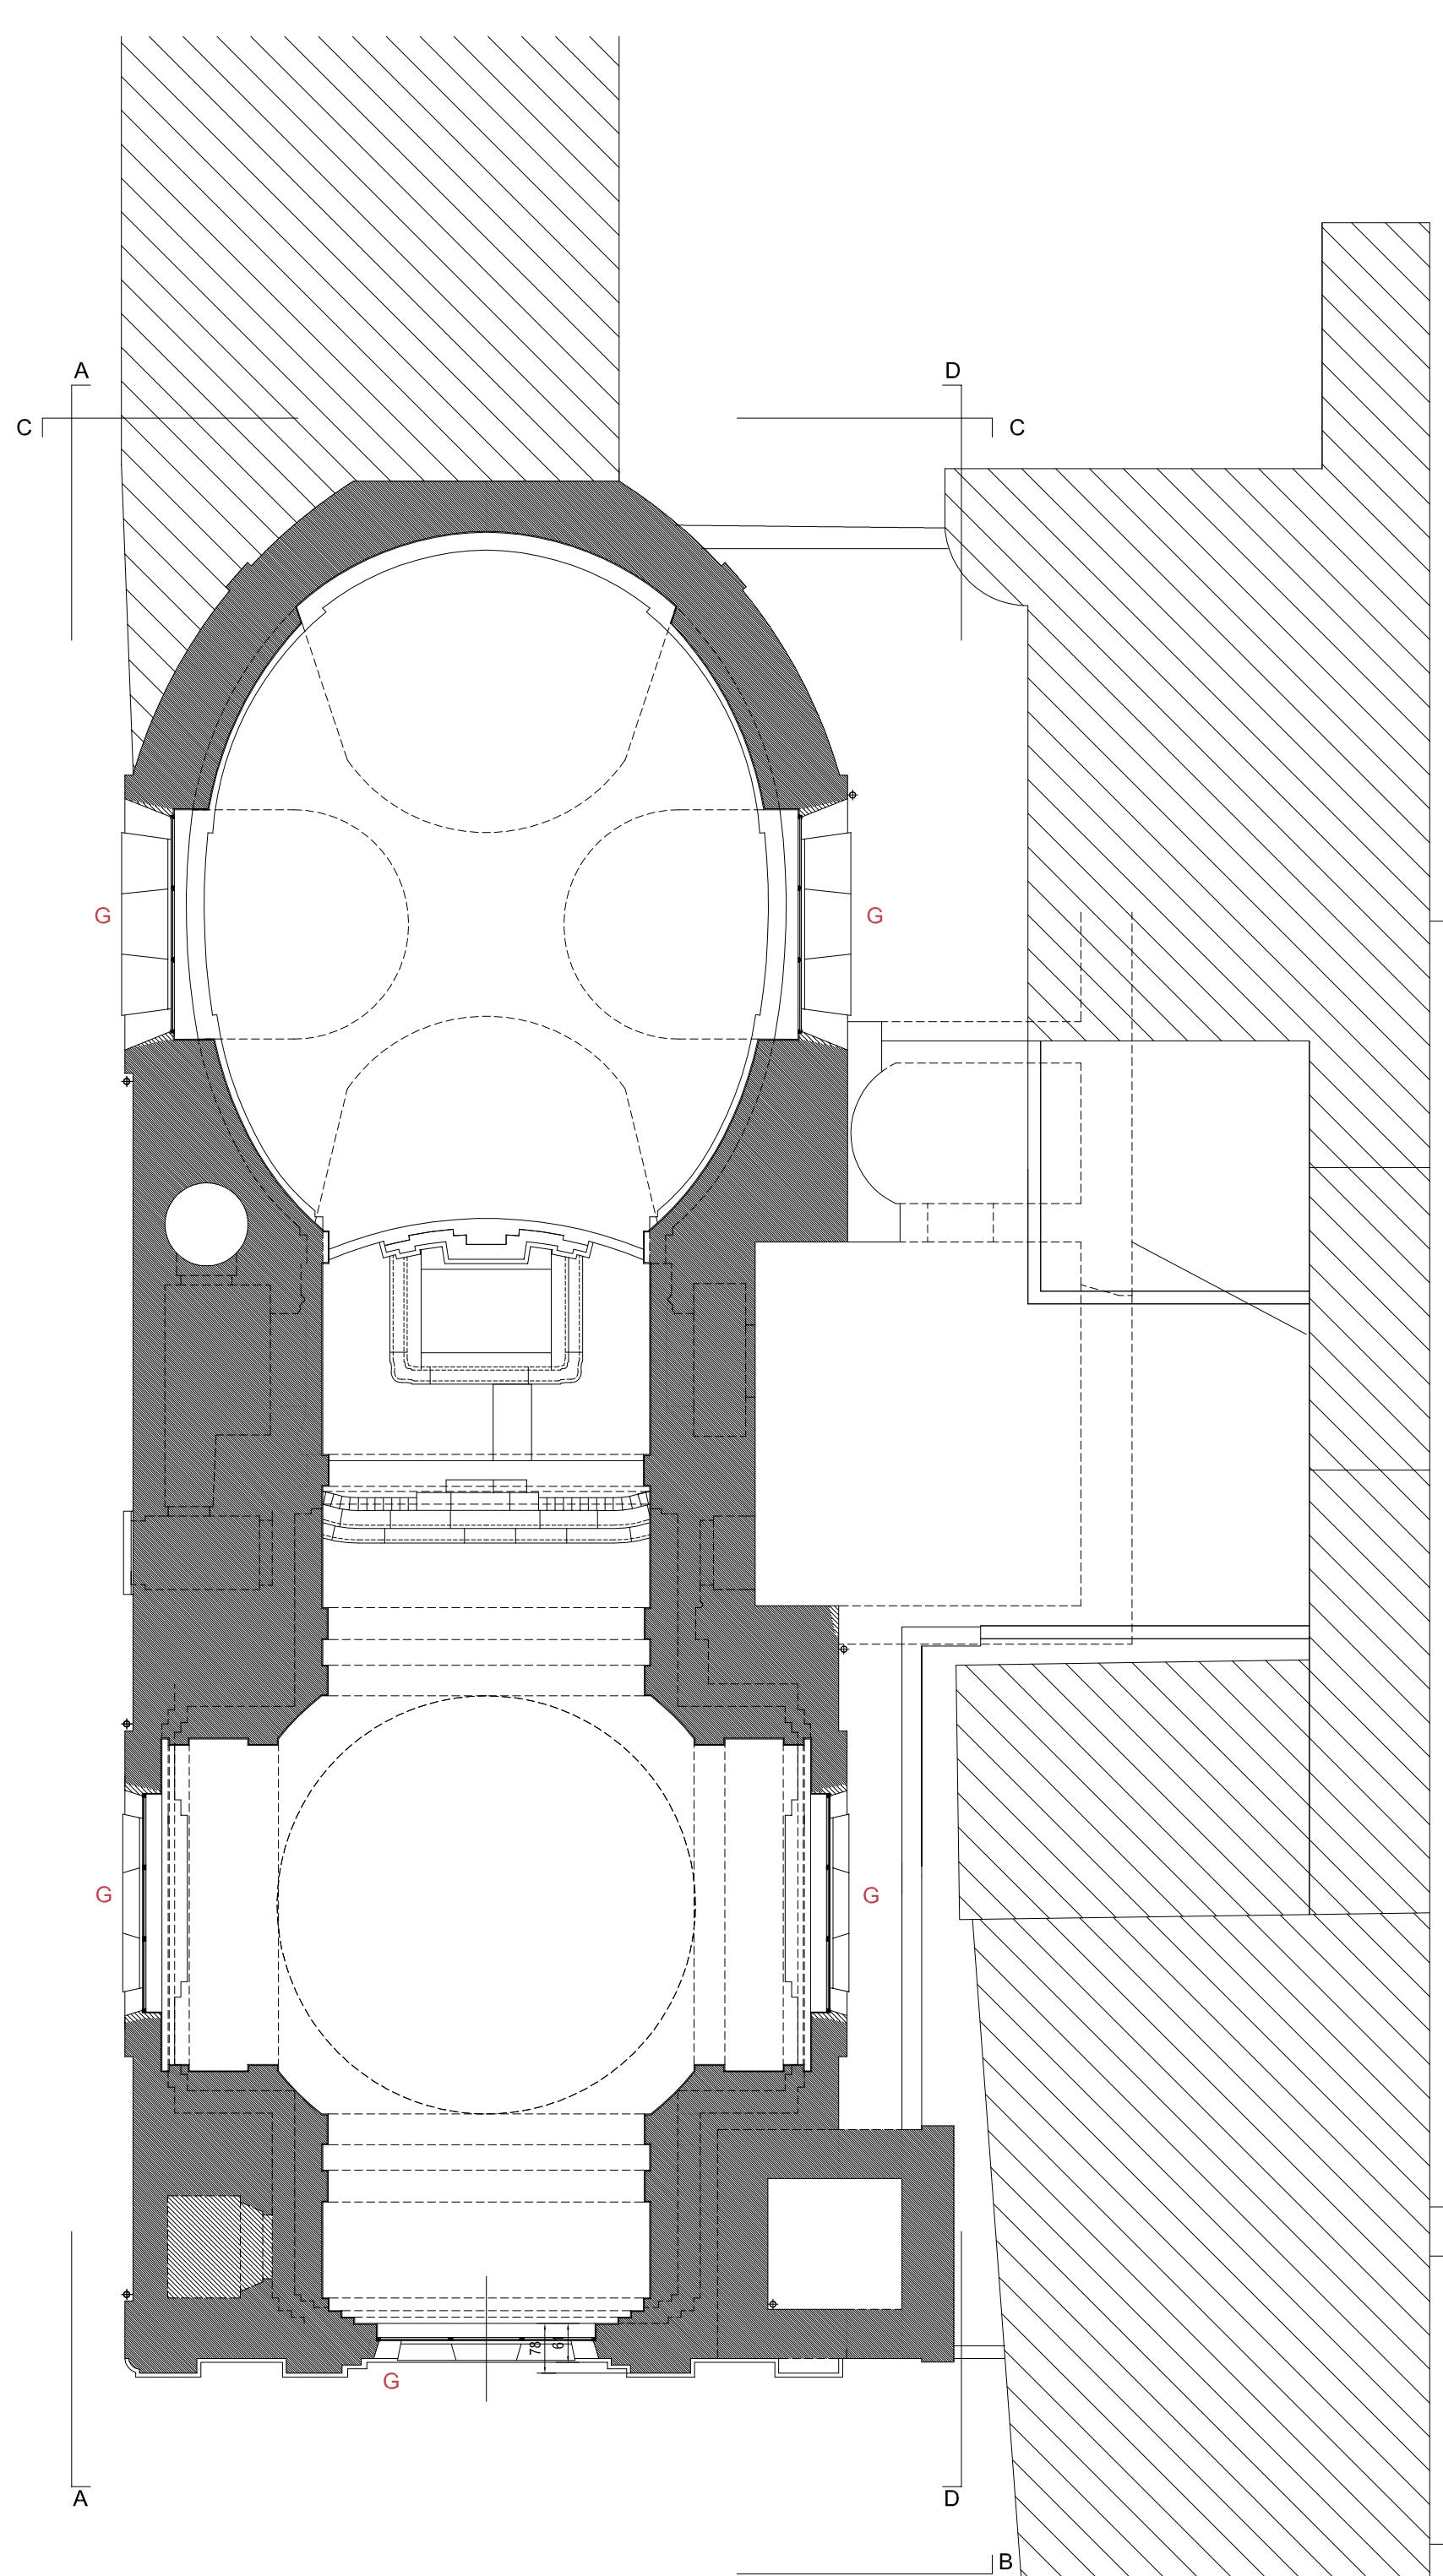

PIANTA A QUOTA + 8.50

PROGETTO DI CONSERVAZIONE DEI FRONTI ESTERNI DELL'EX CHIESA DI SAN SIRO A PARONA LOMELLINA


COMMITTENTE
customers

COMUNE DI PARONA
Piazza Signorelli 1, Parona Lomellina (PV)

RESPONSABILE DEL PROCEDIMENTO
Geom. Piero Sairo

PROGETTISTI
designer:

Progetto architettonico Arch. SANDRO ROSSI
Arch. LUCIA MAINARDI
Arch. BRUNA VIELMI
Collaboratore Arch. Paolo Bastico

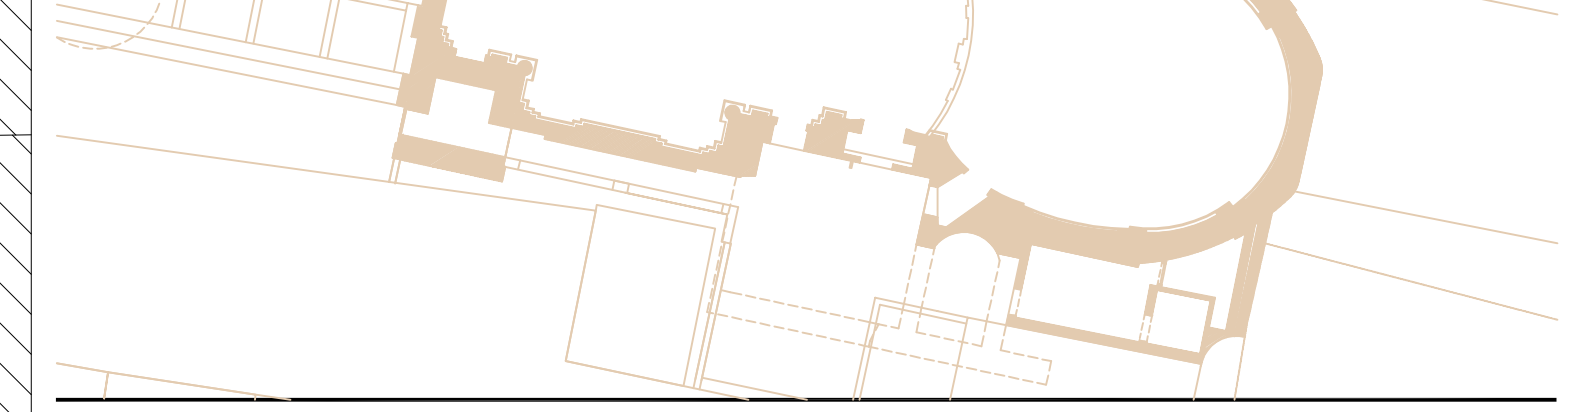

Le informazioni contenute in questo documento sono riservate ai soli destinatari autorizzati. Qualsiasi utilizzo non autorizzato è espressamente vietato. Le informazioni contenute in questo documento sono riservate ai soli destinatari autorizzati. Qualsiasi utilizzo non autorizzato è espressamente vietato. **TUTTE LE DIMENSIONI SONO ESPRESSE IN SCALA METRICA.**

PROGETTO ESECUTIVO

PROGETTO: PIANTE A QUOTA +1.20 +6.00 +8.50. FRONTI

EMISSIONE	DATA	DESCRIZIONE	SCALE
release	date	description	scale
13.5.20	13.5.20	Plante a quota +1.20 +6.00 +8.50. Fronti	1:100
DISEGNO N°	TAV. 6	DIMENSIONE	118.80 x 84.00
drawing n°	TAV. 6	size	118.80 x 84.00
		DATA	May 2020
		date	May 2020
		SCALE	scale
		scale	1:100

TAV.6