


PIANTA A QUOTA + 8,50

a) ammassatura continua fra pannelli murari diversi

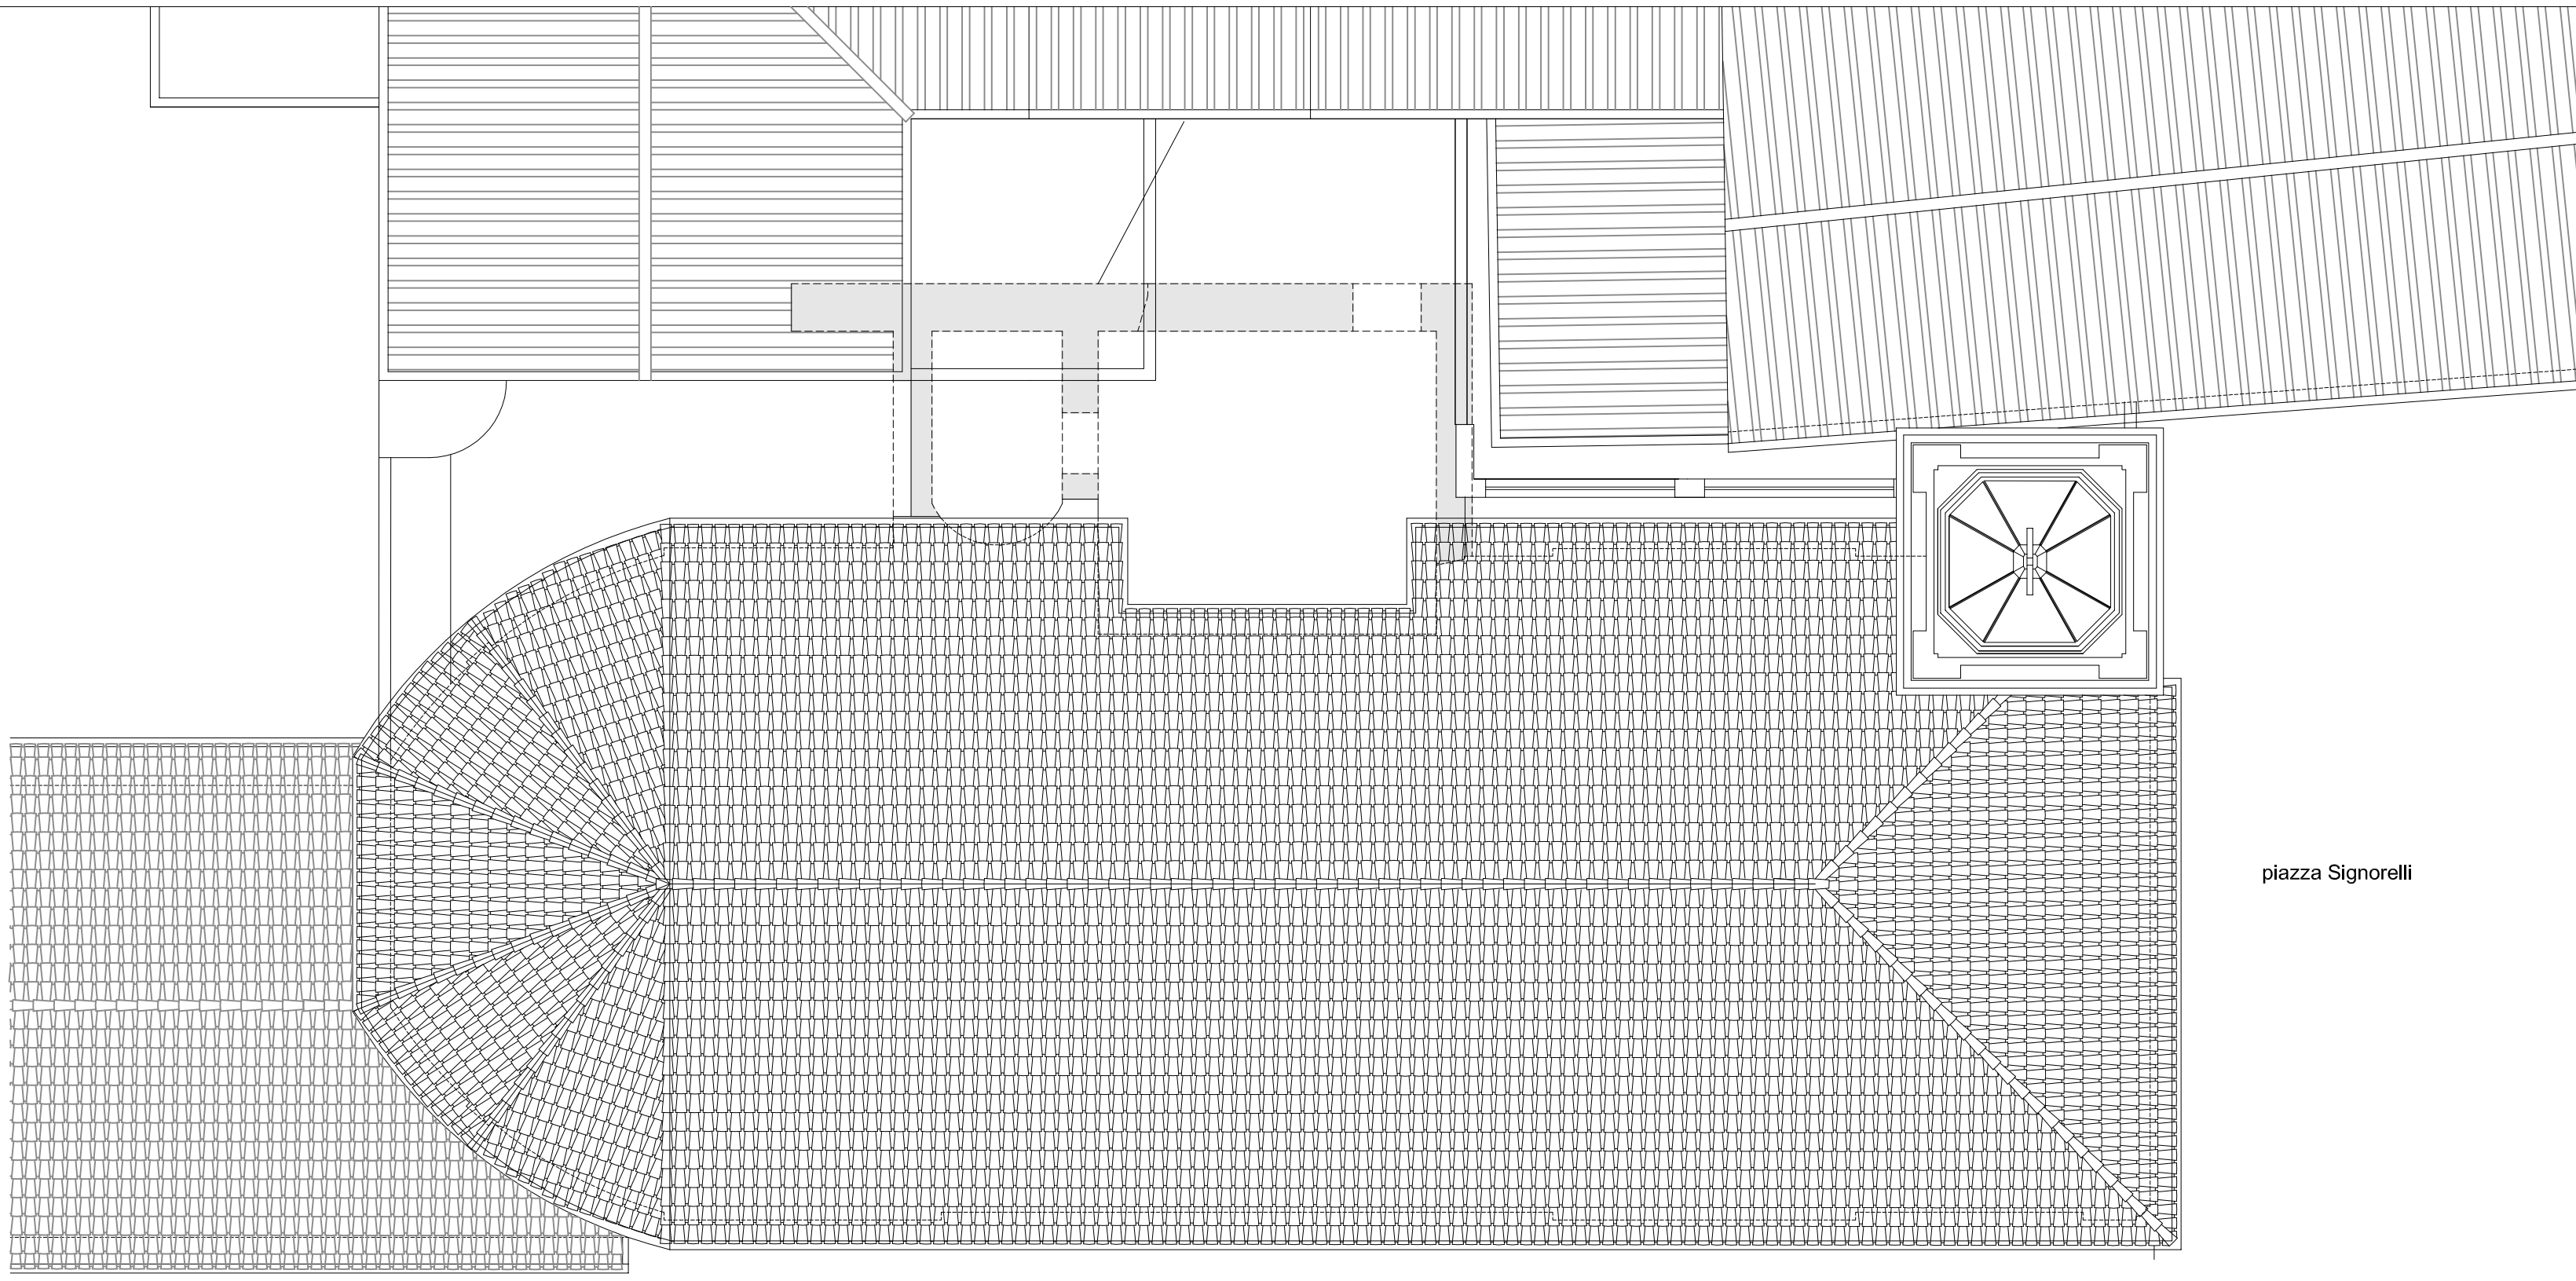

PIANTA DELLE COPERTURE

PROGETTO DI CONSERVAZIONE E RECUPERO DEI FRONTI ESTERNI DELLA EX CHIESA DI SAN SIRO A PARONA LOMELLINA

COMMITTENTE
customers

COMUNE DI PARONA
Piazza Signorelli 1, Parona Lomellina (PV)

RESPONSABILE DEL PROCEDIMENTO
Geom. Piero Saino

PROGETTISTI
designer

Progetto architettonico Arch. SANDRO ROSSI
Arch. LUCIA MAINARDI
Arch. BRUNA VIELMI

Collaboratore Arch. Paolo Basilico

Le informazioni contenute in questo documento sono proprietà intellettuale del progettista. Sono vietate espressamente la ristampa, l'uso non autorizzato o la diffusione senza permesso scritto del progettista. Tutti i diritti sono riservati. This drawing is protected by copyright. ALL DIMENSIONS ARE SHOWN IN METRIC.

PROGETTO ESECUTIVO

RILIEVO DELLO STATO DI FATTO. PIANTE A QUOTA +8.50 E DELLE COPERTURE. FRONTI EST E SU PIAZZA SIGNORELLI. SEZIONI LONGITUDINALI.

EMISSIONE	DATA	DESCRIZIONE	DATA
review	13.5.20	Rilievo dello stato di fatto, piante a quota +1.20 e delle coperture. Fronti est e su piazza Signorelli. Sezioni	
DISEGNO N°	TAV.3	DIMENSIONI	DATA
drawing n°		size	date
		109,21 x 71,80	Maggio 2020

TAV.3

SCALE
scale

1:100