


NUOVI INFISSI DI PORTE E FINESTRE REALIZZATI IN PROFILATI DI FERRO VERNICIATO COMPLETI DI TELAI FISSI E, PER LE PORTE AL PIANO TERRA (POSIZIONI A,B,C), DI ANTE APRIBILI. SEZIONI DEI PROFILI RIDOTTE (TIPO SECCO MINIMAL O FOSTER FERROFINESTRA) , PANNELLI IN VETRO TRASPARENTE STRATIFICATO E ANTINFORTUNISTICO.

N INDIVIDUAZIONE DEGLI INFISSI SULLE PIANTE DI PROGETTO (TAV.6) E NELLE PIANTE RIPRODOTTE IN QUESTO ELABORATO

H PORTA D'INGRESSO LATERALE DA VIA IV NOVEMBRE IN TAVOLE DI LEGNO

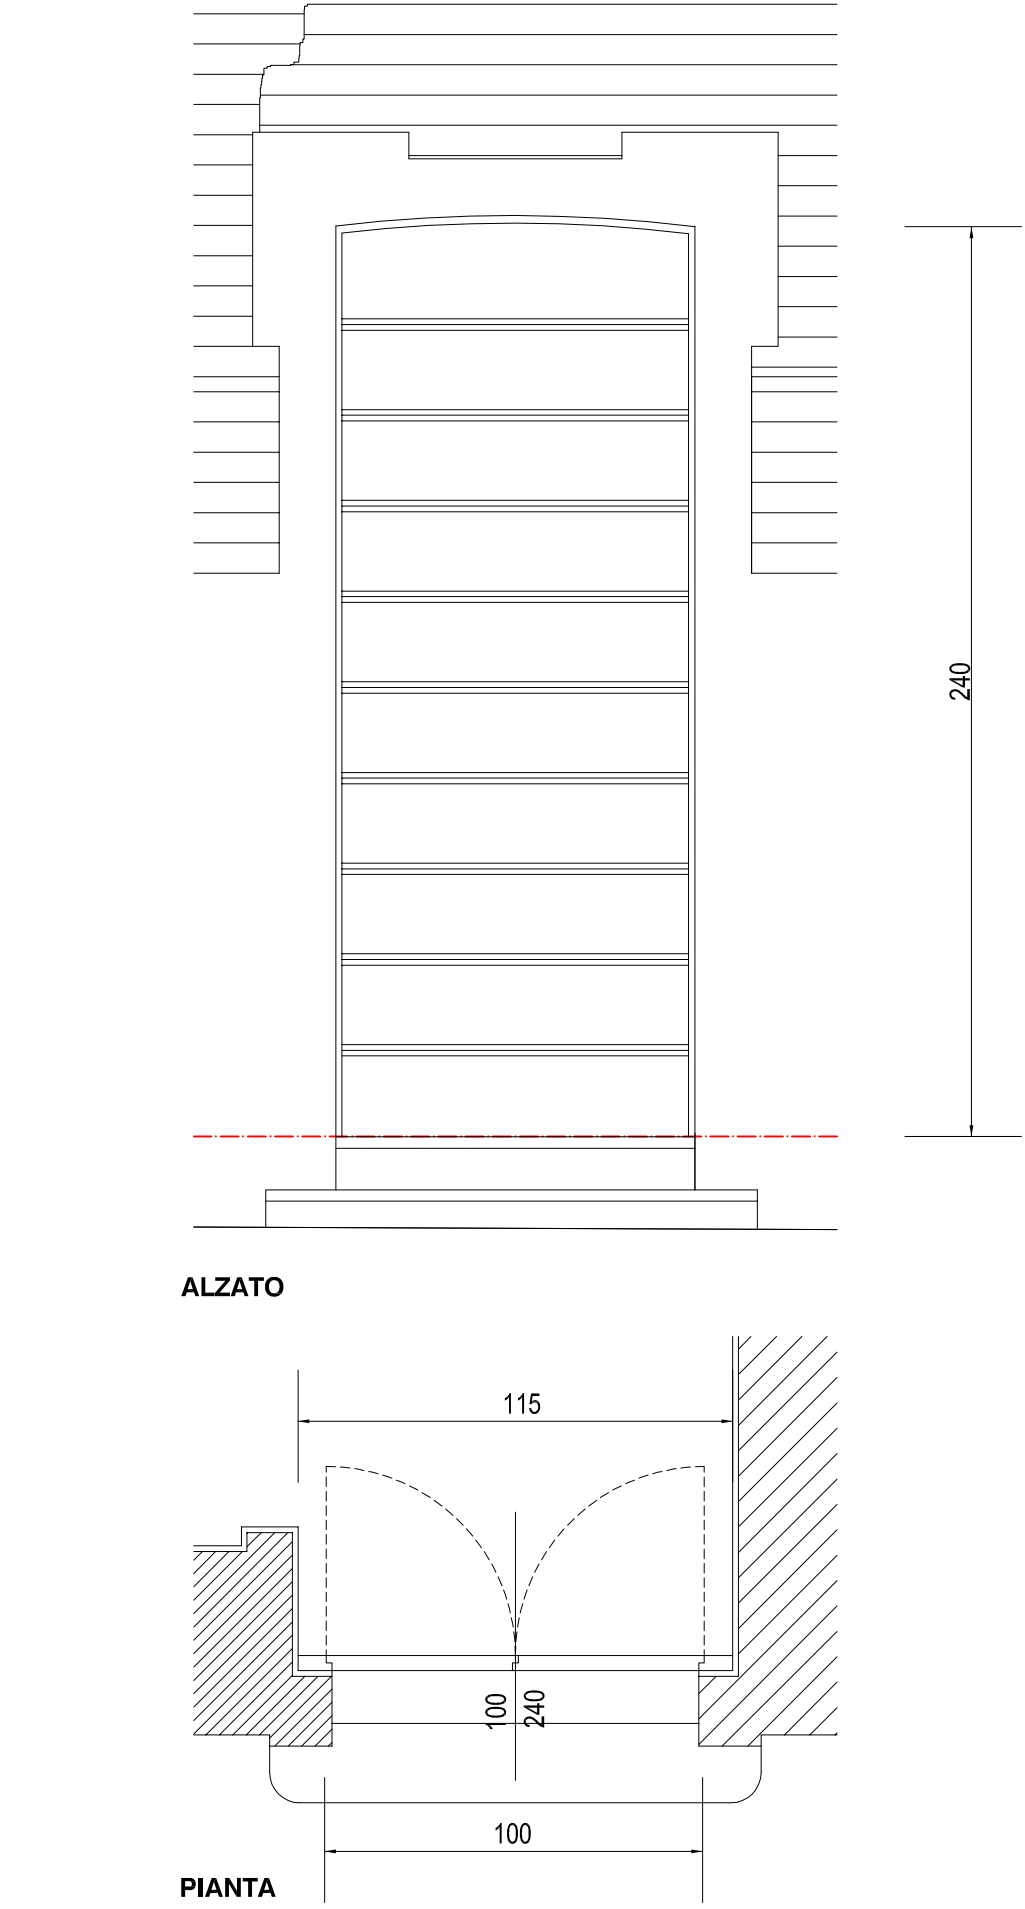


H PORTA D'INGRESSO LATERALE DA VIA IV NOVEMBRE IN TAVOLE DI LEGNO


I PORTONE PRINCIPALE D'ACCESSO ALLA CHIESA DA PIAZZA SIGNORELLI. IN LEGNO DI LARICE




ALZATO INTERNO

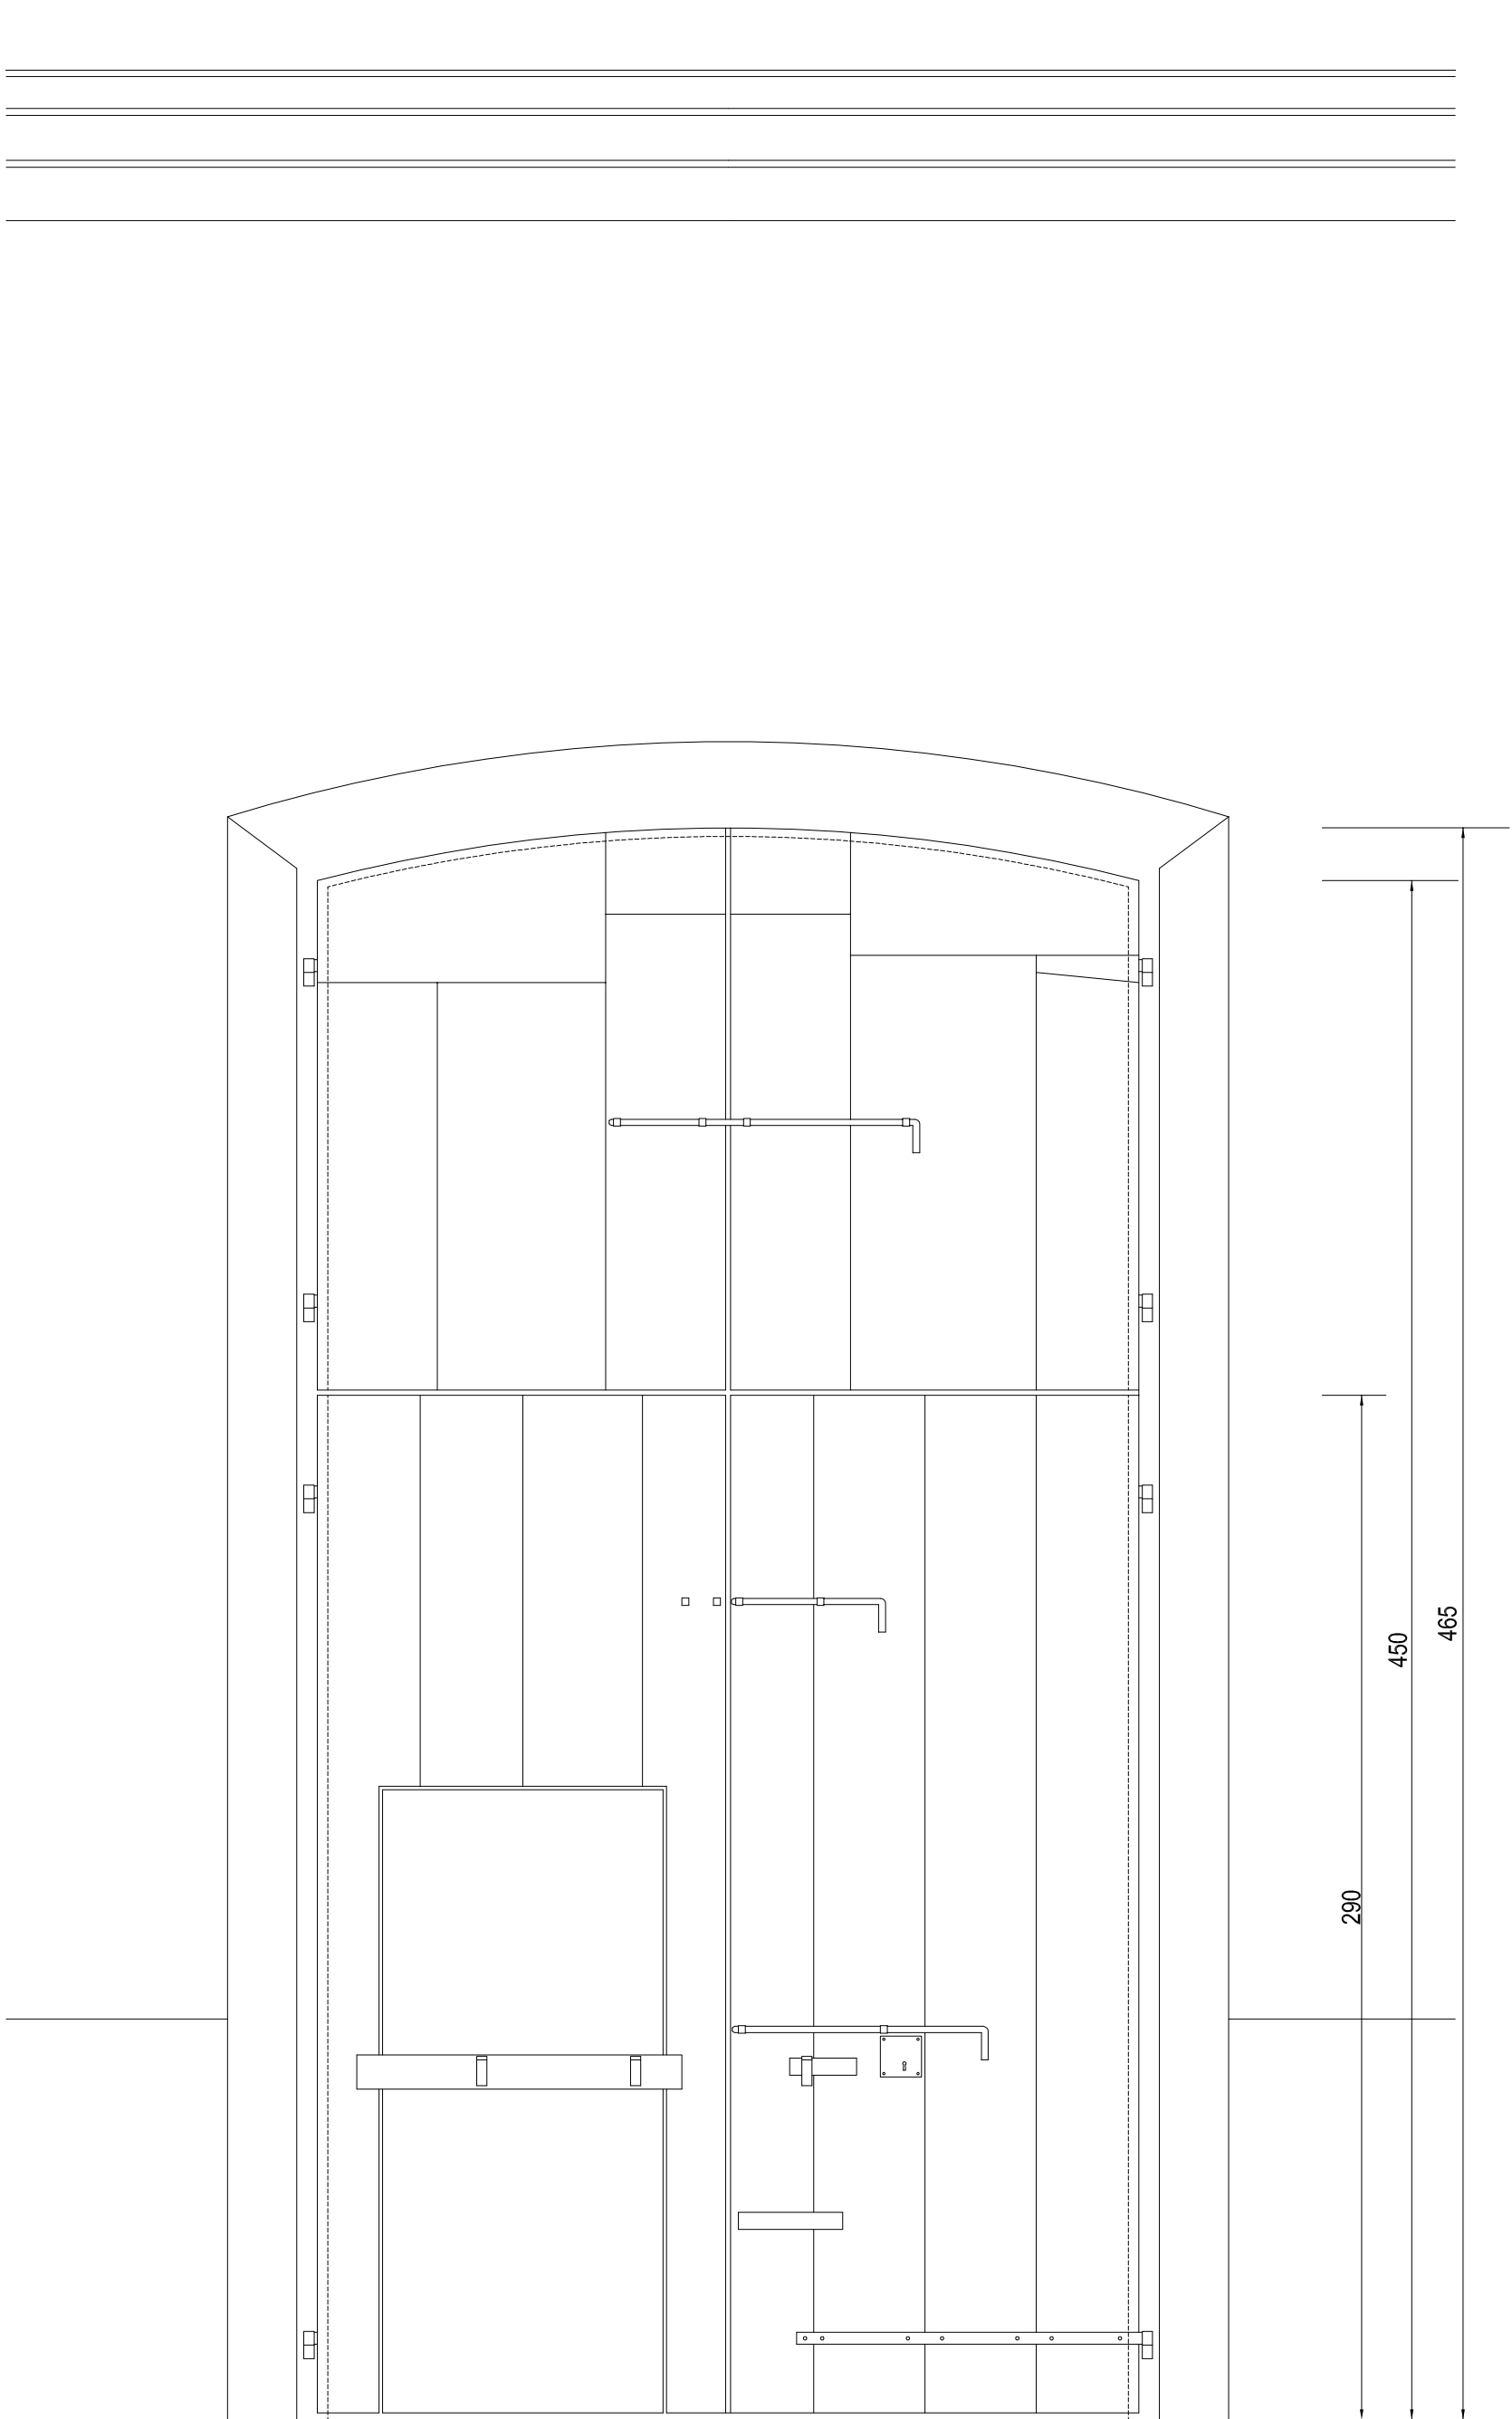

SEZIONE

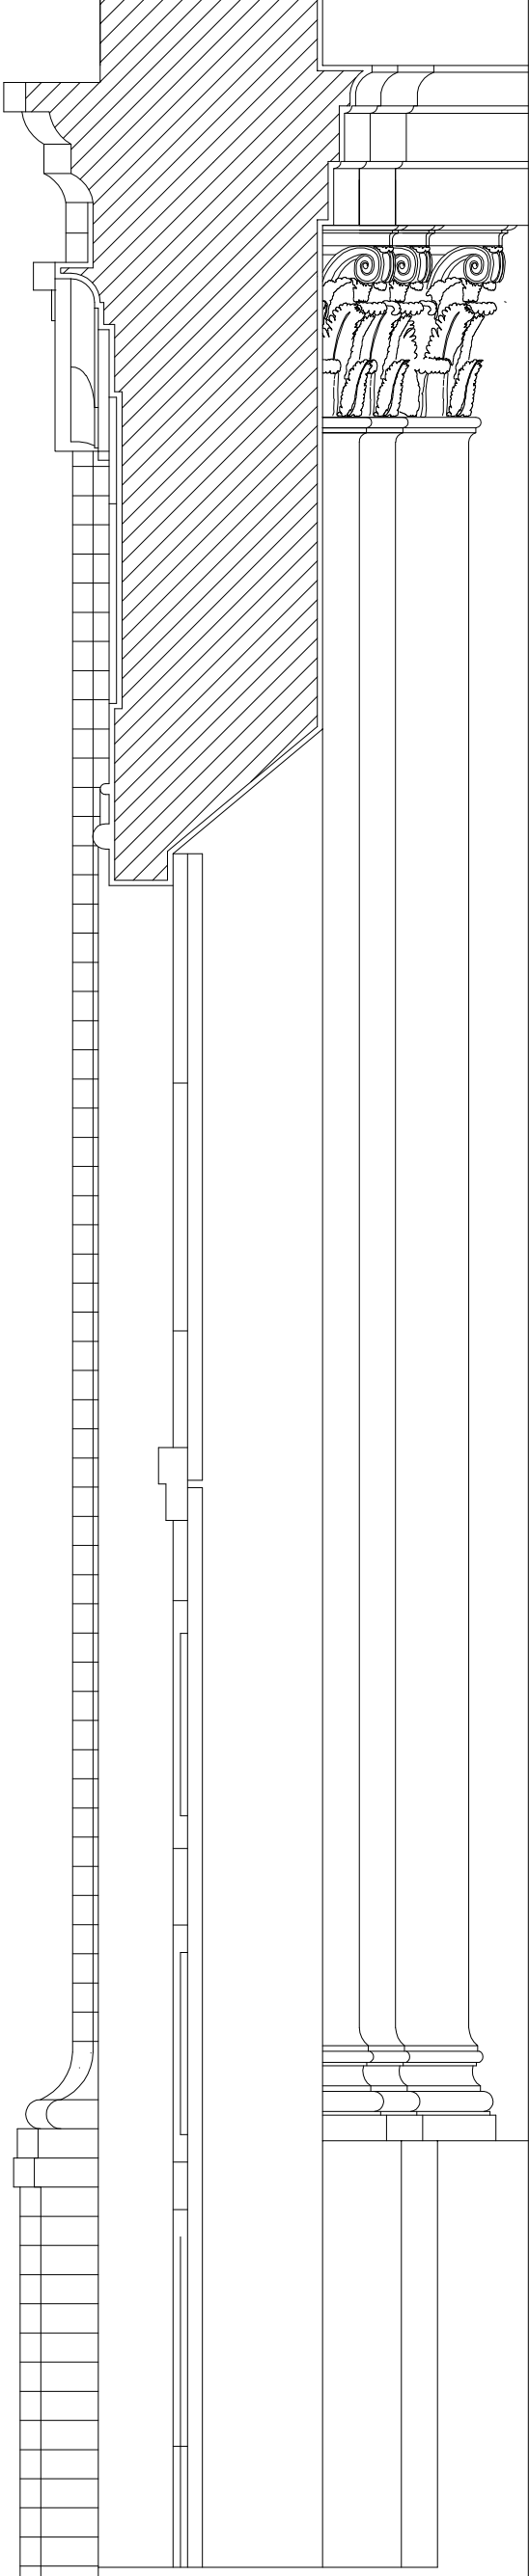

PIANTE A QUOTA +1,20 + 6,00 +8,50

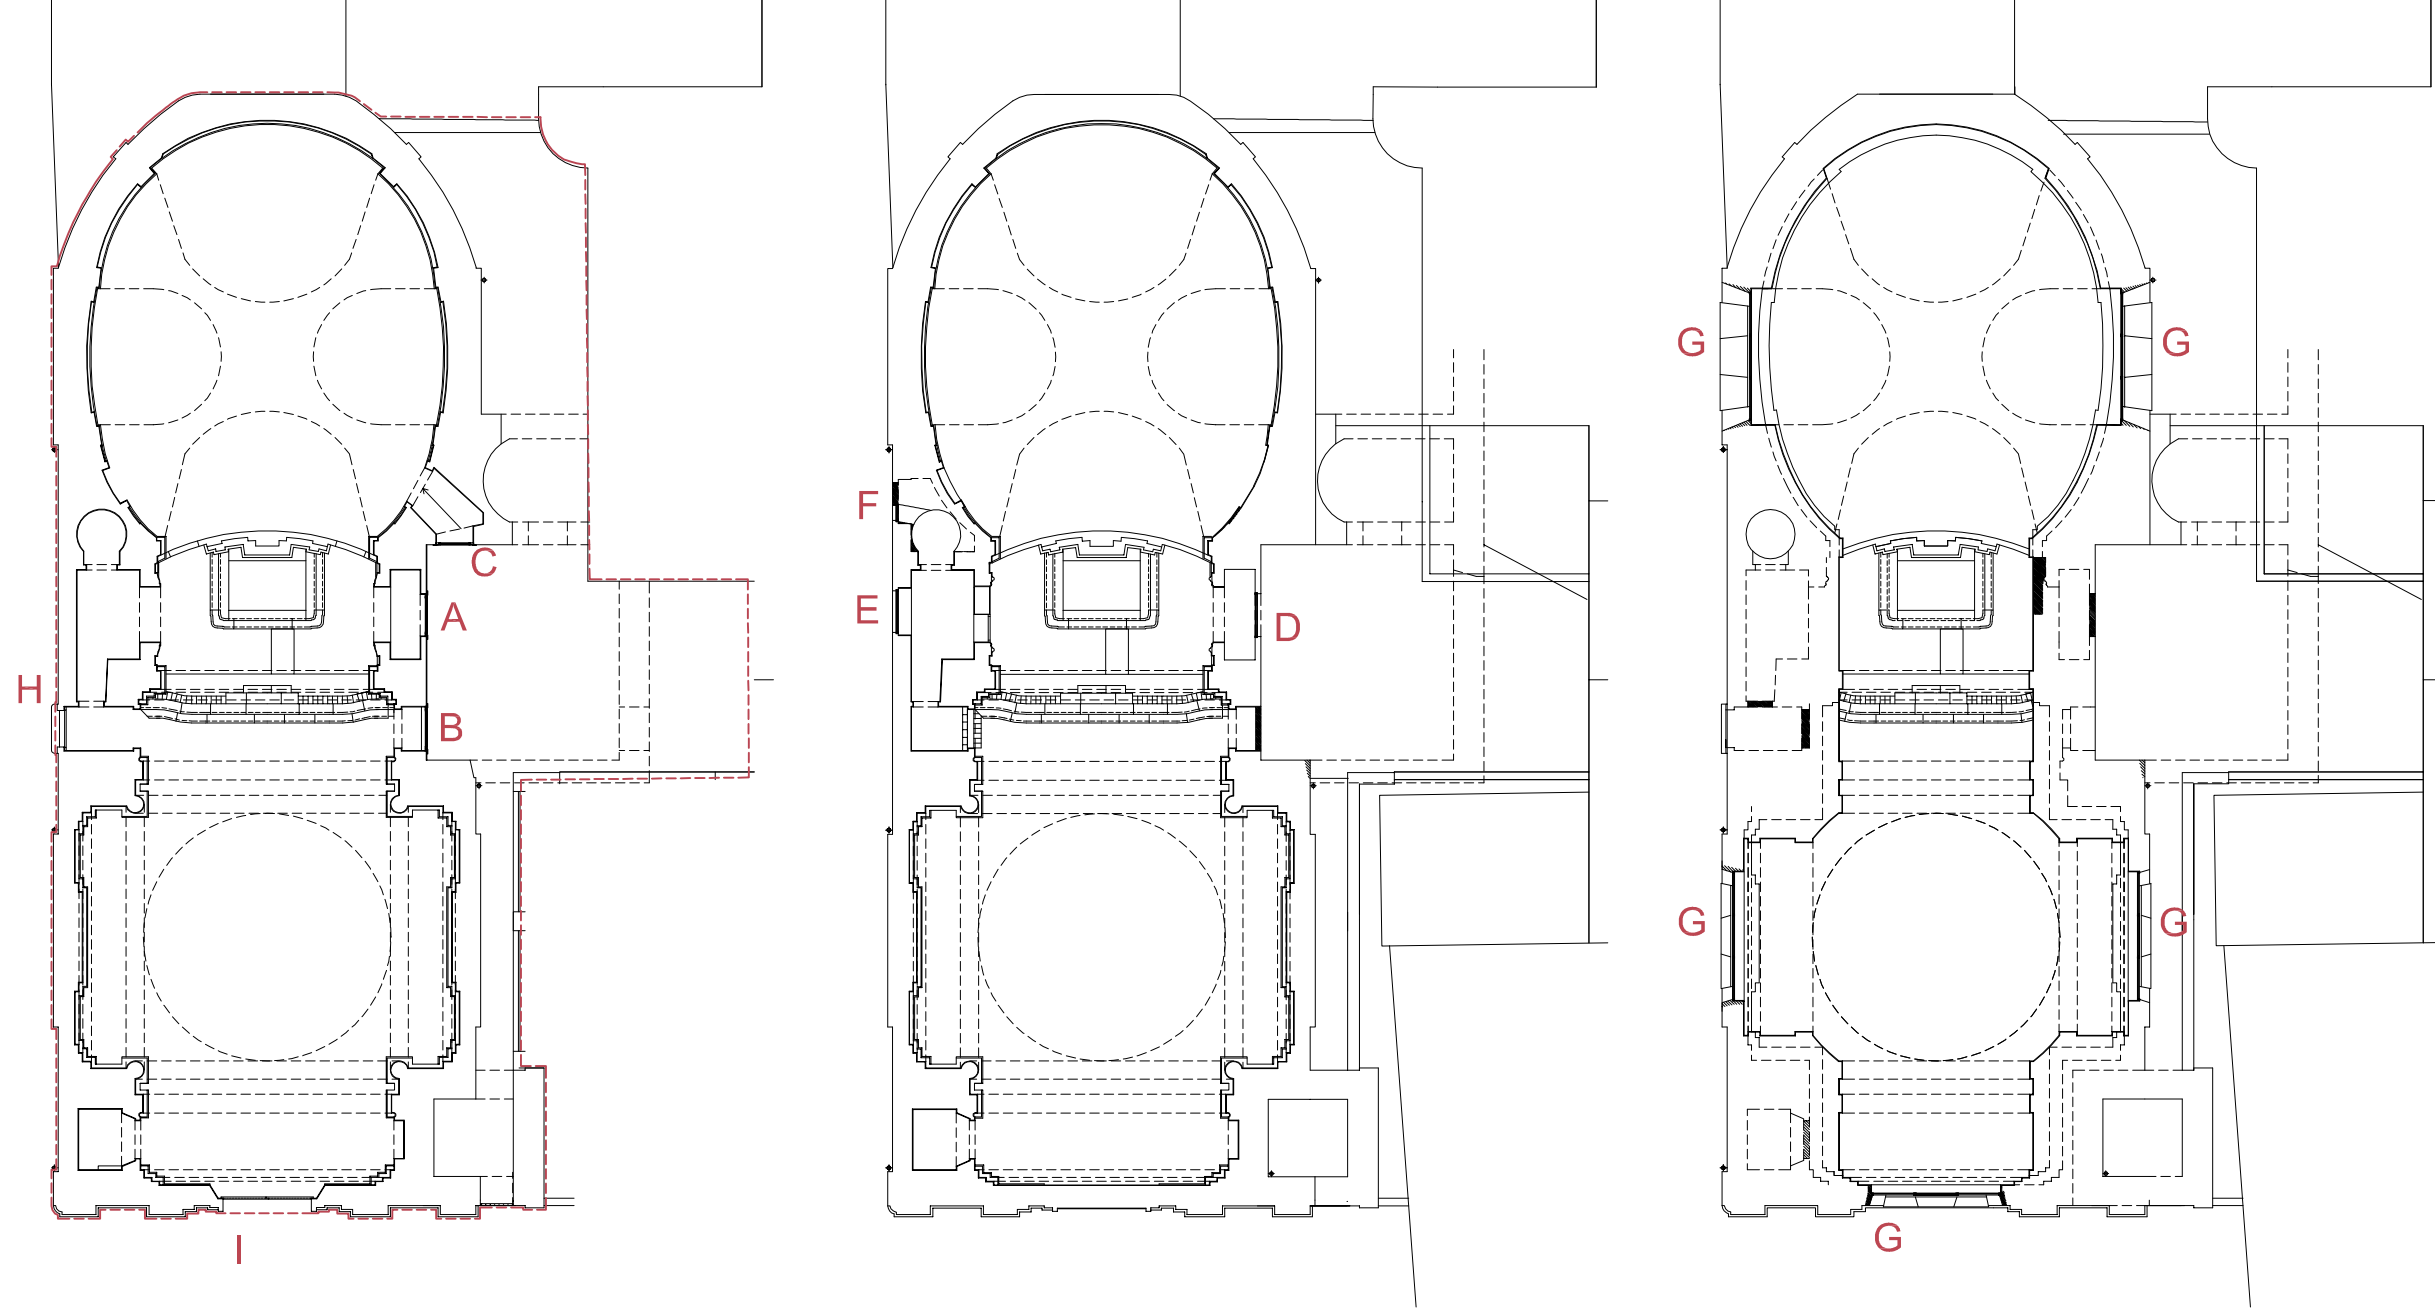

PROGETTO DI CONSERVAZIONE E RECUPERO DEI FRONTI ESTERNI DELLA EX CHIESA DI SAN SIRO A PARONA LOMELLINA

COMMITTENTE
customers

COMUNE DI PARONA
Piazza Signorelli 1, Parona Lomellina (PV)

RESPONSABILE DEL PROCEDIMENTO
Geom. Piero Salvo

PROGETTISTI
dest

Progetto architettonico
Arch. SANDRO ROSSI
Arch. LUCIA MAINARDI
Arch. BRUNA VIELMI
Collaboratore
Arch. Paolo Bastico

Le informazioni contenute in questo documento sono riservate e di proprietà esclusiva del progettista. Devono essere considerate solo in riferimento al progetto e non possono essere utilizzate per altri scopi. Il presente disegno è protetto da copyright. ALL DIMENSIONS ARE SHOWN IN METRIC.

PROGETTO ESECUTIVO

NUOVI INFISSI METALLICI E CONSERVAZIONE DEGLI INFISSI IN LEGNO

EMISSIONE review	DATA date	DESCRIZIONE description	Nuovi infissi metallici e conservazione degli infissi in legno			
1	13.5.20					
DISEGNO N° drawing n°	TAV.8	DIMENSIONI size	118,90 x 80,08	DATA date	Maggio 2020	SCALE scale

TAV.8

1:20