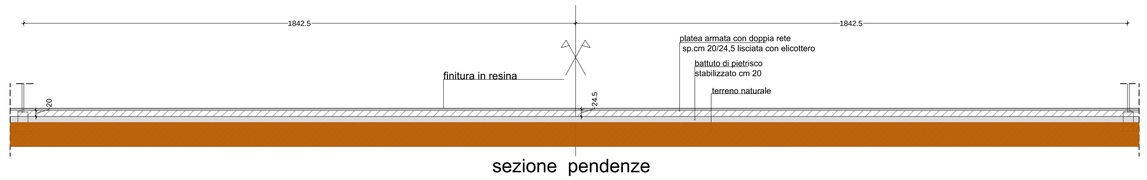

sezione pendenze

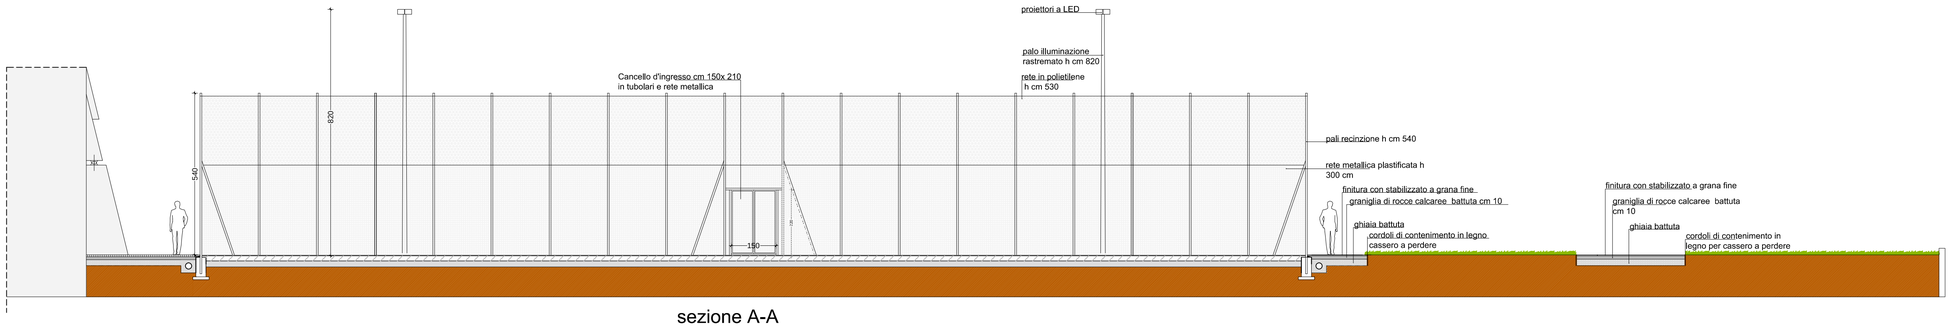

sezione A-A

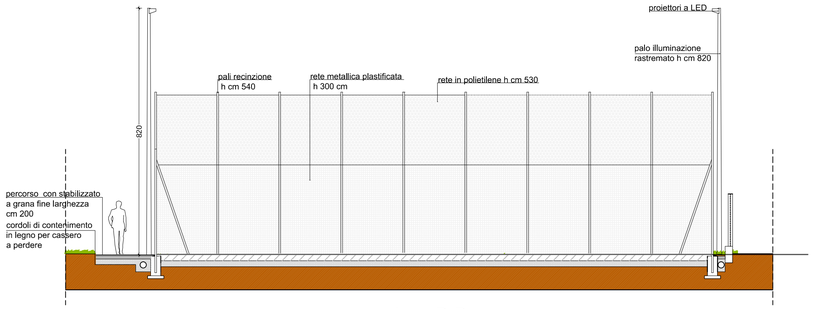

sezione B-B

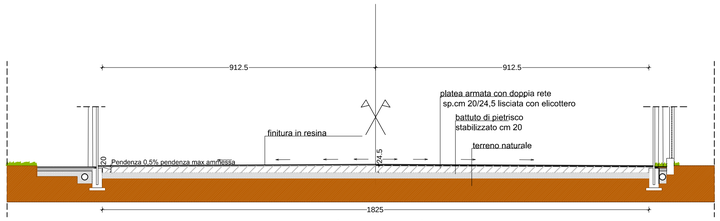

sezione pendenze

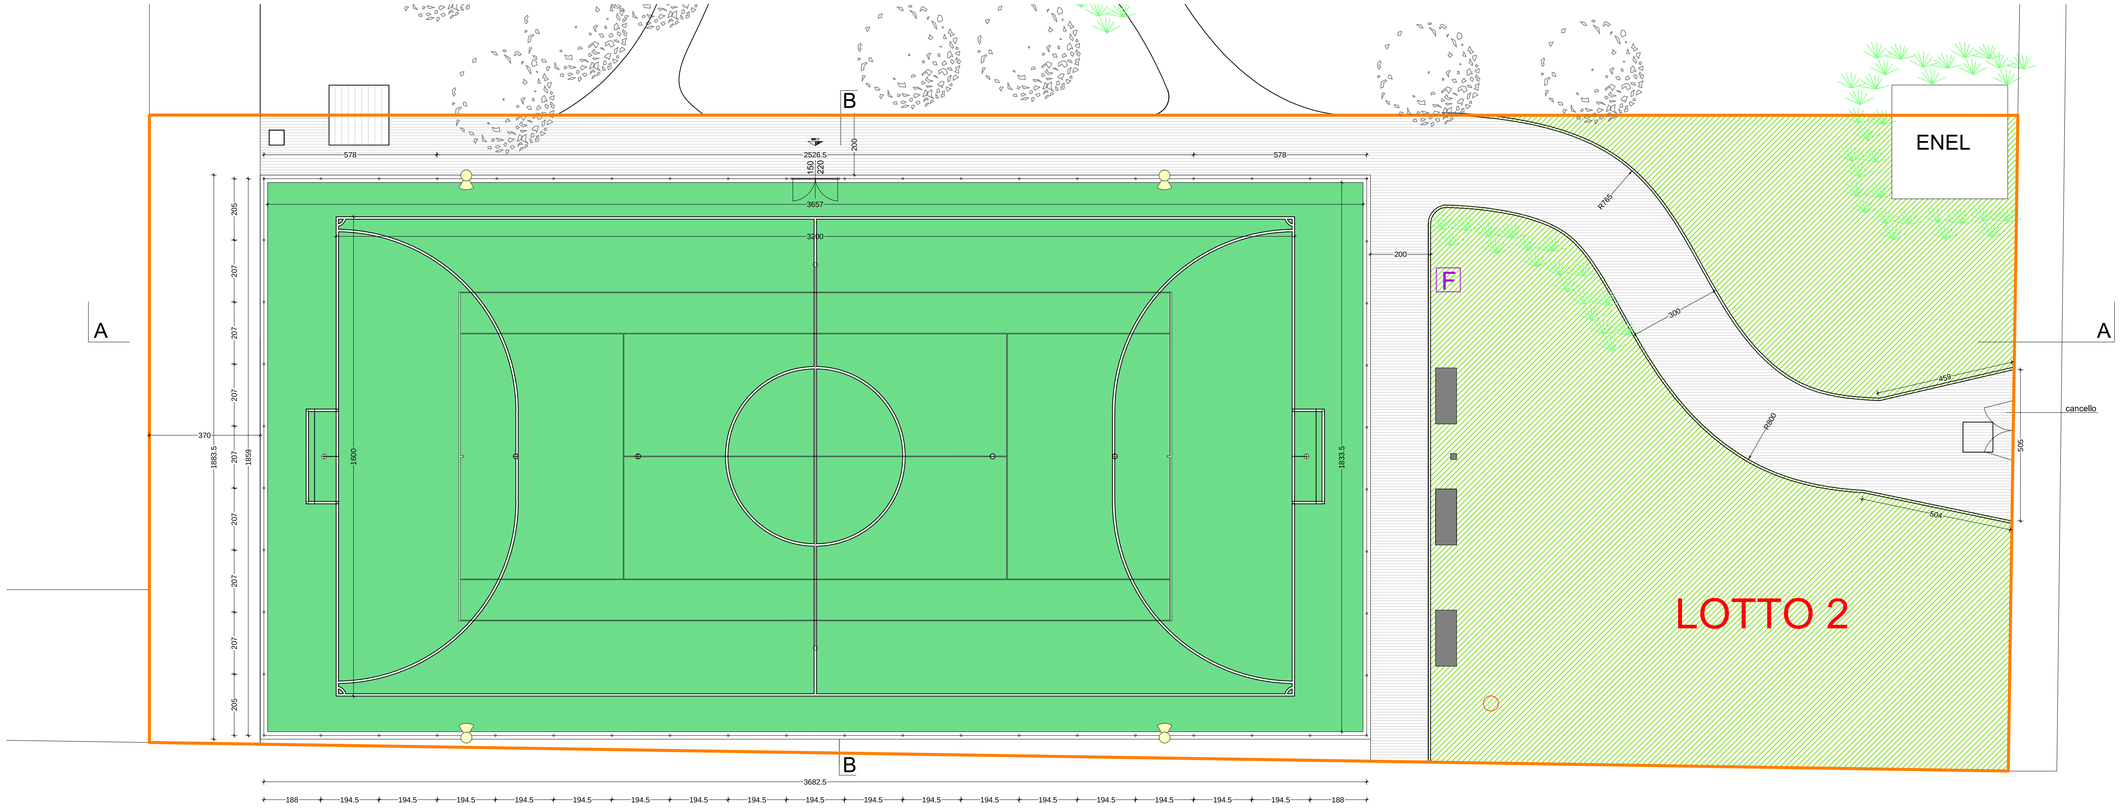

arcmiba
studio associato micheli ballabio

Viale Dante,14 23900 Lecco - Italy
Telefono +39 (0)341 367180
Fax +39 (0)341 360213
e-mail info@arcmiba.it
www.arcmiba.it

Committente:
Comune di Parona

Progetto:
Riqualificazione aree parco di via Papa Giovanni XXIII - Lotto 2
campo polifunzionale tennis/calcetto

Titolo:
Progetto esecutivo

Oggetto:
Pianta, sezioni

Scala	Data	Disegnatore
1:100	giugno 2018	rb

Progetto	Tav. N.
0137	03

a termine di legge ne è vietata la riproduzione, anche se parziale, non preventivamente autorizzata